


# PRZEKRÓJ KONSTRUKCYJNY

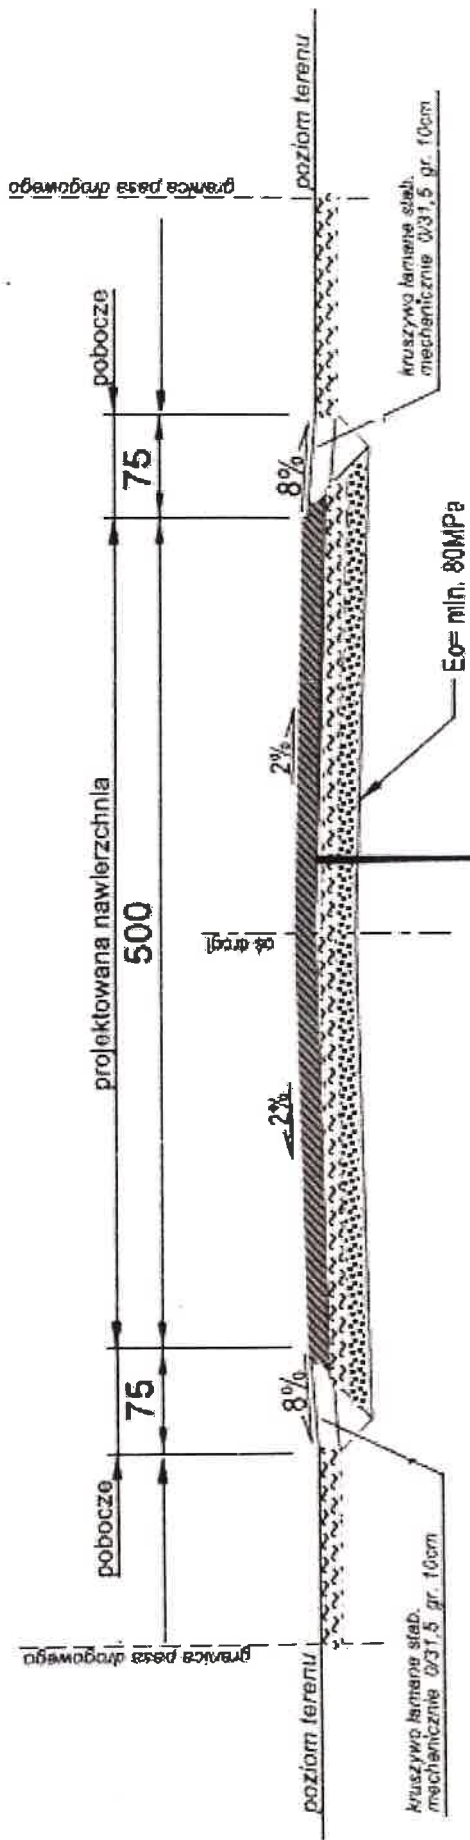

**STAROSTWO POWIATOWE**  
**Wydział Budownictwa**  
**1 Architektury**  
 26-900 Białobrzegi, ul. Żemskiego 82

- warstwa ścietalna z betonu anfalowego AC BS gr. 5 cm
- warstwa górna podbudowy z kruszywa łamane go stabilizowanego mechanicznie 0/31,5 gr. 10 cm
- warstwa dolna podbudowy z kruszywa łamane go stabilizowanego mechanicznie 31,5/54 gr. 15 cm

INWESTOR	JEDNOSTKA PROJEKTOWA	
Gmina Stomiec ul. Piaski 4 26-804 Stomiec	LGM Grzegorz Williński ul. Leśna 6 57-100 Strzeżin	
NAZWA INWESTYCJI	Stadium	
„Przebudowa drogi gminnej nr 110525W W miejscowości Stomiec ul. Stąskie”	PB	
NAZWA RYSUNKU	Data	
PRZEKRÓJ KONSTRUKCYJNY	04.2019	
Imię i nazwisko	Nr uprawnień	Skala
mgr inż. Przemysław Woch	288/DOS/12	1:50
Podpis	Nr rys.	
<i>P. Woch</i>	3	