


PRZEKROJE NORMALNE

STAROSTWO POWIATOWE
w BIAŁOBRZEGACH
Wydział Budownictwa i Architektury
ul. Żeromskiego 84, 26-800 Białobrzegi


PRZEKRÓJ JEZDNI I CHODNIKA

SKALA 1:50

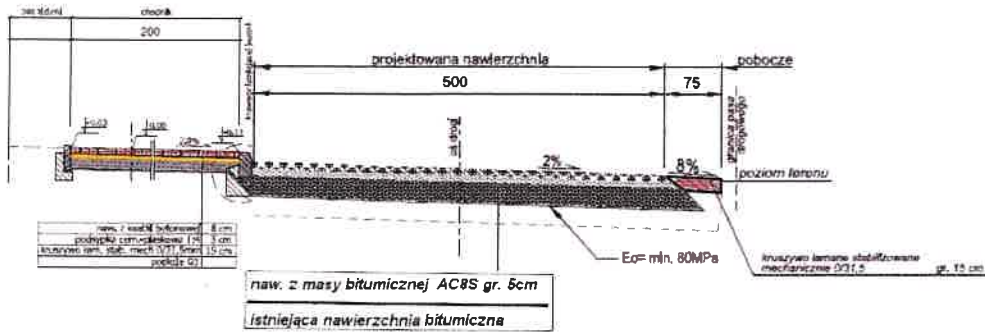


Szczegół A
obrzeże


SKALA 1:25

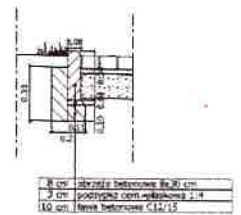

PRZEKRÓJ MIEJSC POSTOJOWYCH

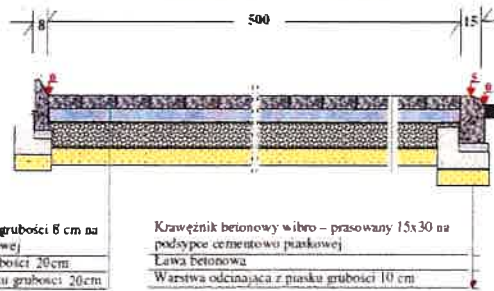

SKALA 1:25

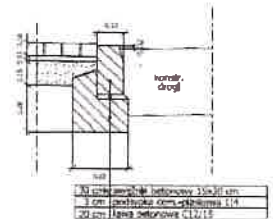

INWESTOR		JEDNOSTKA PROJEKTOWA	
Gmina Stroniec ul. Piaski 4 26-804 Stroniec		LGM Grzegorz Wilński ul. Leśna 6 57-100 Strzelin	
NAZWA INWESTYCJI			Stadium
„Przebudowa drogi gminnej nr 110514W Stara Wieś-Stroniecka Wola-Stroniec”			PB
NAZWA RYSUNKU			Data
PRZEKROJE KONSTRUKCYJNE			04.2019
			Skala
			1:50/1:25
PROJEKTANT	Imię i nazwisko	Specjalność	Nr uprawnień
	mgr inż. Przemysław Woch	drogowa	288/DOŚ/12
			Podpis
			P. Woch
			Nr rys.
			3