

STAROSTA BIAŁOBRZESKI  
Załącznik do zgłoszenia  
znak: BA 6143 122 2019  
z dnia 11.04.2019r.


Z up. STAROSTY  
Naczelnik Wydziału  
Budownictwa i Architektury  
*Elżbieta Szczechowska*

LEGENDA	
	Granica opracowania
	Nawierzchnia poboczy
	Nawierzchnia drogi
	Oś drogi
	Krawężniki betonowe
	Obrzeża betonowe
	Nawierzchnia miejsc postojowych
	Lampy hybrydowe
	Numery działek

Za zgodność  
z oryginałem

mgr inż. Przemysław Woch  
Upr. bud. do projektowania  
bez ograniczeń w zakresie drogowym  
Nr ewid. 230/DOŚ/12  
DOŚ/BD/0099/13

INWESTOR		JEDNOSTKA PROJEKTOWA	
Gmina Stromicie ul. Piaski 4 26-804 Stromicie		LGM Grzegorz Wiliński ul. Leśna 6 57-100 Strzelin	
NAZWA INWESTYCJI			Stadium
„Przebudowa drogi gminnej nr 110523W na odcinku 998 m W miejscowości Stromicie”			PB
NAZWA RYSUNKU			Data
Plan sytuacyjny			04.2019
			Skala
			1:1000
PROJEKTANT	imię i nazwisko	Specjalność	Nr uprawnień
	mgr inż. Przemysław Woch	drogowy	200 (006/13)
			Podpis
			<i>P.W.</i>
			Kontrola

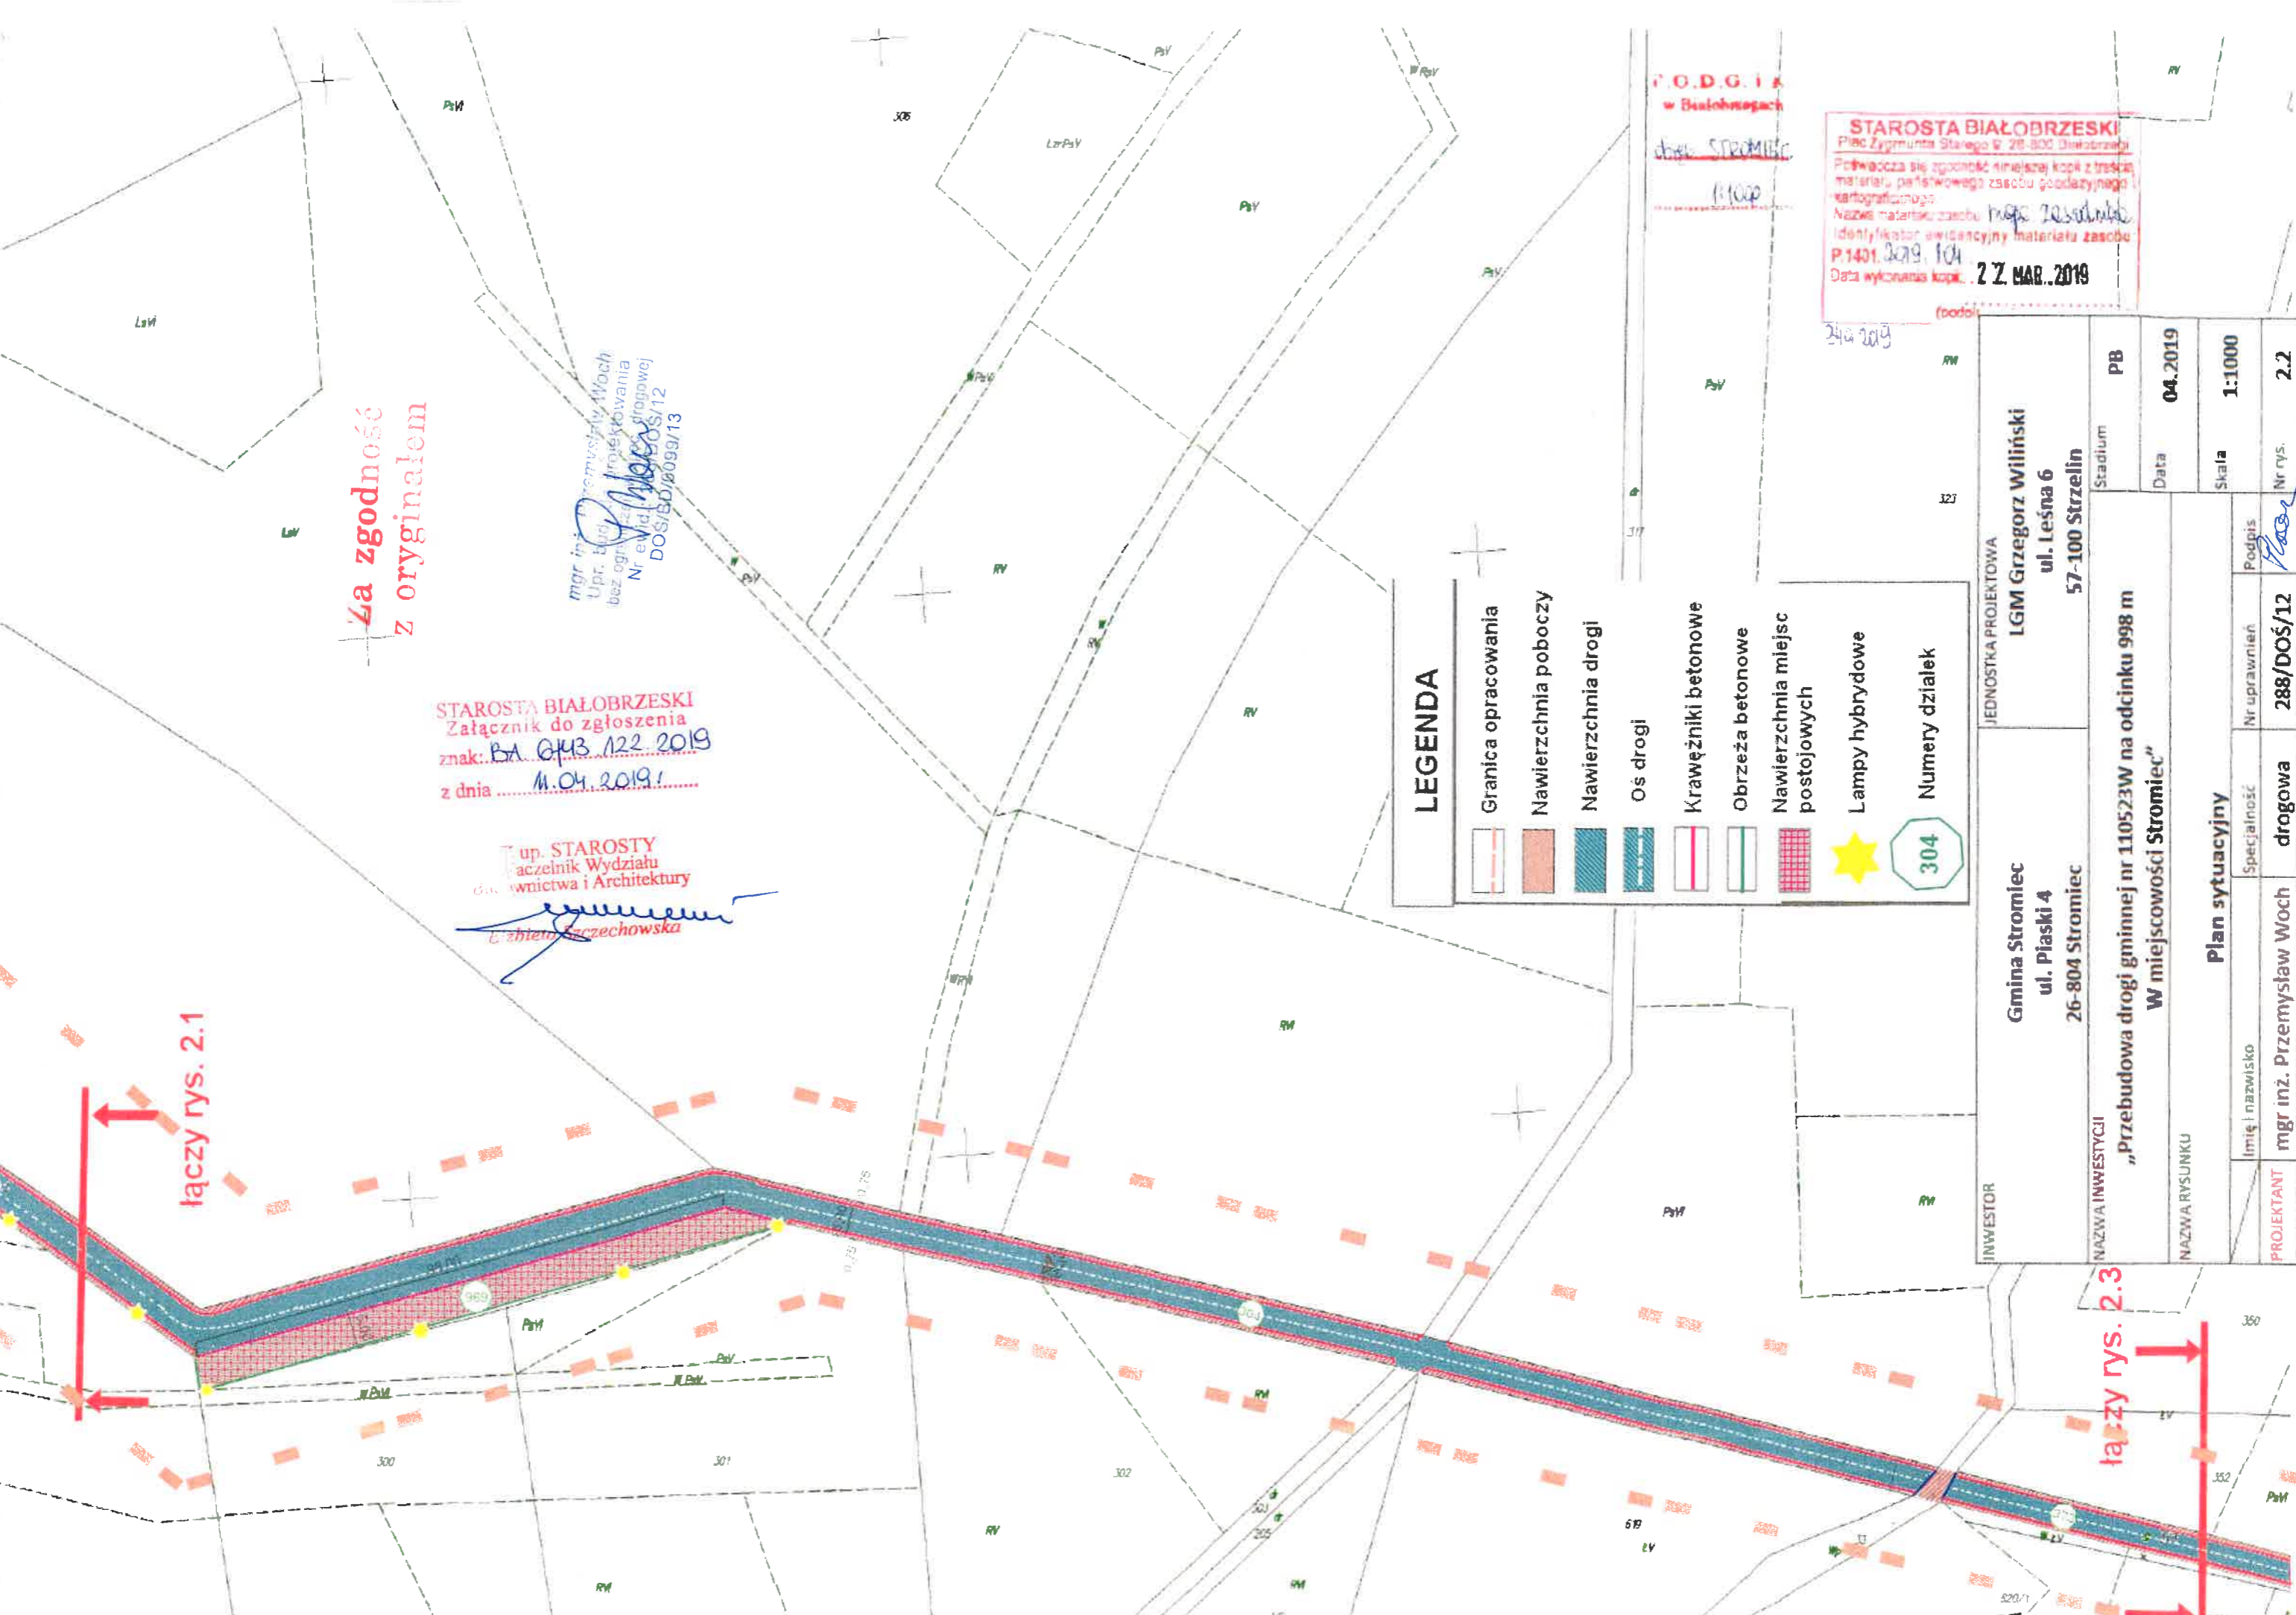

**Łączy rys. 2.1**

**Łączy rys. 2.3**

STAROSTA BIAŁOBRZESKI  
Załącznik do zgłoszenia  
znak: BA 043 122 2019  
z dnia 11.04.2019!

up. STAROSTY  
aczelnik Wydziału  
dział. wnictwa i Architektury  
*E. Zdzieniec*  
E. Zdzieniec

mgr inż. Przemysław Woch  
Upr. budowlana  
bez ograniczeń  
Nr ewidencyjny drogowej  
DOŚ/BO/2009/13

STAROSTA BIAŁOBRZESKI  
Plac Zygmunta Starożyńskiego 28-800 Białobrzegi  
Potwierdza się zgodność niniejszej kopii z treścią  
materiału państwowego zasobu geodezyjnego  
kartograficznego  
Nazwa materiału zasobu: *mapa zasadnicza*  
Identyfikator ewidencyjny materiału zasobu  
P.1401.2019.104  
Data wykonania kopii: 22 MAR. 2019

**LEGENDA**

- Granica opracowania
- Nawierzchnia poboczny
- Nawierzchnia drogi
- Os drogi
- Krawężniki betonowe
- Obrzeża betonowe
- Nawierzchnia miejsc postojowych
- Lampy hybrydowe
- Numbry działalek

INWESTOR		JEDNOSTKA PROJEKTOWA	
Gmina Stromicie ul. Piaski 4 26-804 Stromicie		LGM Grzegorz Wiliński ul. Leśna 6 57-100 Strzelin	
NAZWA INWESTYCJI		PB	
„Przebudowa drogi gminnej nr 110523W na odcinku 998 m W miejscowości Stromicie”		Stadium	
NAZWA RYSUNKU		Data	
Plan sytuacyjny		04.2019	
Imię i nazwisko	Specjalność	Skala	Nr rys.
mgr inż. Przemysław Woch	288/DOŚ/12	1:1000	2.2
PROJEKTANT	drogowa		

P.O.D.G.I.A  
w Białobrzegach  
*data: 22.03.2019*  
1:1000


STAROSTA BIAŁOBRZESKI  
Załącznik nr 1  
znak: BA.G.43.122.2019  
z dnia: 11.04.2019 r.

Z up. STAROSTY  
Naczelnik Wydziału  
Budownictwa i Architektury  
*Elżbieta Seczechowska*

Za zgodność  
z oryginałem

mgr inż. Przemysław Woch  
Upr. bud. do projektowania  
bez ograniczeń w spec. drogowej  
Nr ewid. 288/DOŚ/12  
DOS/BO/008c/13

LEGENDA	
	Granica opracowania
	Nawierzchnia poboczy
	Nawierzchnia drogi
	Oś drogi
	Krawężniki betonowe
	Obrzeża betonowe
	Nawierzchnia miejsc postojowych
	Lampy hybrydowe
	Numery działek

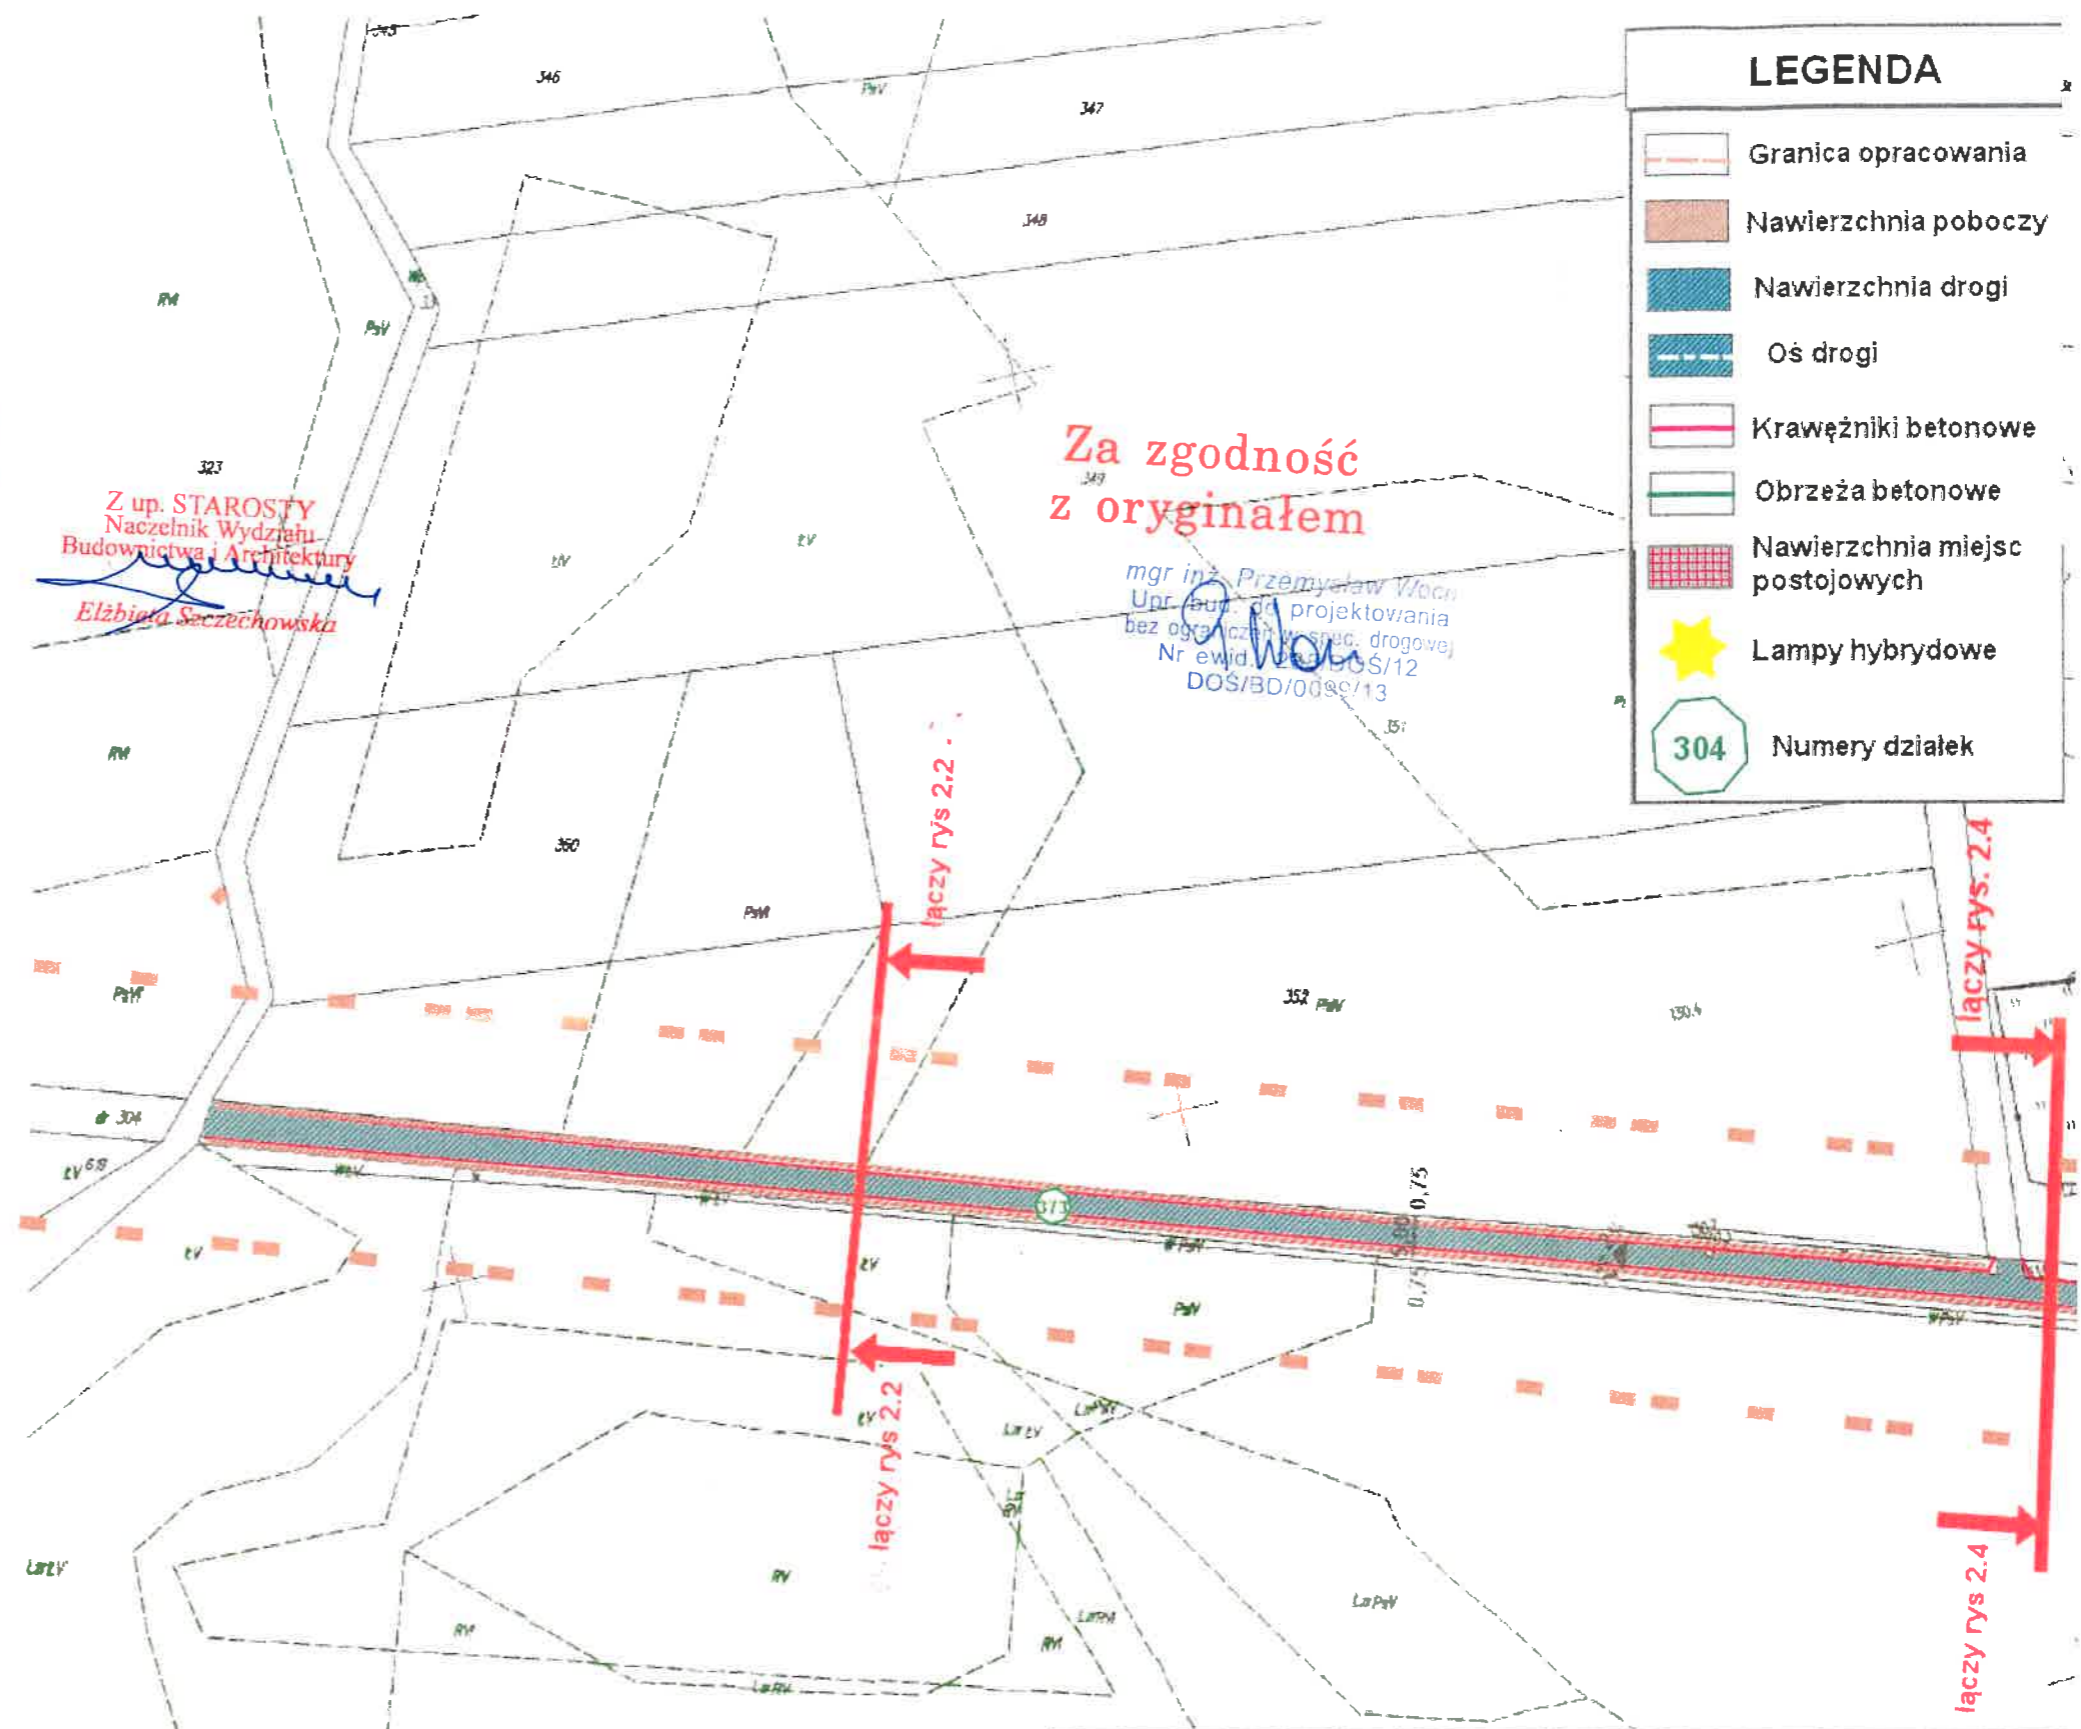

STAROSTA BIAŁOBRZESKI  
Plac Zygmunta Starego 2 25-800 Białobrzegi  
Pocztowca 10 25-800 Białobrzegi  
Kamień 10 25-800 Białobrzegi  
Nazwa miejscowości: Białobrzegi  
Data wydania: 25 MAR 2019

STAROSTA BIAŁOBRZESKI  
Plac Zygmunta Starego 2 25-800 Białobrzegi  
Pocztowca 10 25-800 Białobrzegi  
Kamień 10 25-800 Białobrzegi  
Nazwa miejscowości: Białobrzegi  
Data wydania: 25 MAR 2019  
Z up. Starosty  
Paulina Teibuch

INWESTOR		Gmina Stromicie ul. Piaski 4 26-804 Stromicie		JEDNOSTKA PROJEKTOWA		LGM Grzegorz Wiliński ul. Leśna 6 57-100 Strzelin	
NAZWA INWESTYCJI				„Przebudowa drogi gminnej nr 110523W na odcinku 998 m W miejscowości Stromicie”		Stadium	
NAZWA RYSUNKU				Plan sytuacyjny		PB	
PROJEKTANT		mgr inż. Przemysław Woch		Specjalność		drogowa	
				Nr uprawnień		288/DOŚ/12	
				Podpis		<i>Przemysław Woch</i>	
				Nr rys.		2.3	
				Data		04.2019	
				Skala		1:1000	

STAROSTA BIAŁOBRZESKI  
Załącznik do zgłoszenia  
znak: BA.6143.122.2019  
z dnia 11.04.2019

STAROSTA  
Wydział  
Budownictwa i Architektury  
*Elżbieta Szczechowska*

Za zgodnością  
z oryginałem

mgr inż. Przemysław Woch  
Upoważnienie do projektowania  
Nr ewid. 288/DOŚ/12

**LEGENDA**

-  Granica opracowania
-  Nawierzchnia poboczy
-  Nawierzchnia drogi
-  Oś drogi
-  Krawężniki betonowe
-  Obrzeża betonowe
-  Nawierzchnia miejsc postojowych
-  LAMPY HYBRYDOWE
-  304 Numery działek

km 0+998 koniec opracowania

łączy rys. 2.3  
0.75  
0.75

INWESTOR		JEDNOSTKA PROJEKTOWA	
Gmina Stromic ul. Piaski 4 26-804 Stromic		LGM Grzegorz Wiliński ul. Leśna 6 57-100 Strzelin	
NAZWA INWESTYCJI			Stadium
„Przebudowa drogi gminnej nr 110523W na odcinku 998 m W miejscowości Stromic”			PB
NAZWA RYSUNKU			Data
Plan sytuacyjny			04.2019
			Skala
			1:1000
PROJEKTANT	Imię i nazwisko	Specjalność	Nr uprawnień
	mgr inż. Przemysław Woch	drogowa	288/DOŚ/12
			Podpis
			<i>P. Woch</i>
			Nr rys.
			2.4