


# PRZEKRÓJ KONSTRUKCYJNY

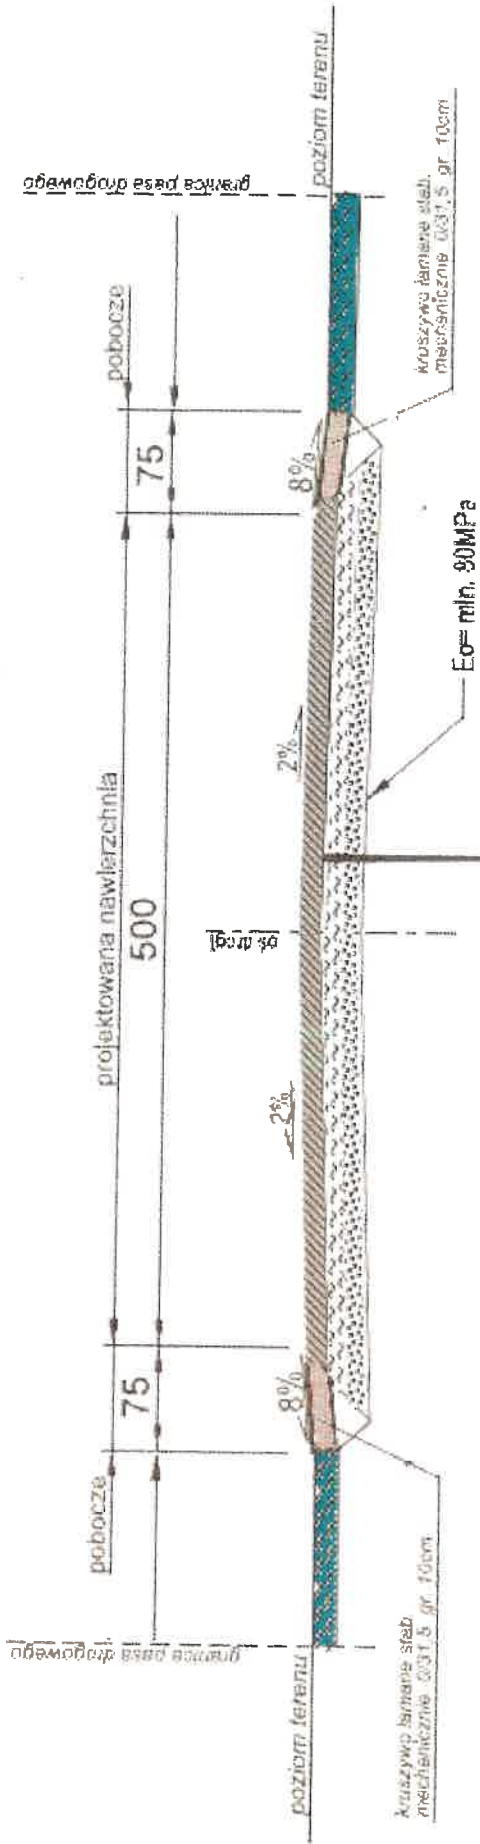

**STAROSTWO POWIATOWE**  
w Białobrzegach  
Wydział Budownictwa  
i Architektury  
26-800 Białobrzegi, ul. Żemwickiego 8

- warstwa ścierna z betonu asfaltowego AC 8S gr. 5 cm
- warstwa górna podbudowy z kruszywa łamanego stabilizowanego mechanicznie 0/31,5 gr. 10 cm
- warstwa dolna podbudowy z kruszywa łamanego stabilizowanego mechanicznie 31,5/63 gr. 15 cm

INWESTOR	JEDNOSTKA PROJEKTOWA	
Gmina Stomiec ul. Piaski 4 26-804 Stomiec	LGM Grzegorz Wilński ul. Leśna 6 57-100 Strzelin	
NAZWA INWESTYCJI	Stadium	
„Przebudowa drogi gminnej nr 110515W Pietrusin-Stromiecka Wola-Żust”	PB	
NAZWA RYSUNKU	Data	
PRZEKRÓJ KONSTRUKCYJNY	04.2019	
Imię i nazwisko	Specjalność	Skala
mgr inż. Przemysław Woch	drogowa	1:50
PROJEKTANT	Nr uprawnień	Nr rys.
	288/DOŚ/12	3
	Podpis	
	<i>P. Woch</i>	