

km 0+000 początek opracowania


STAROSTA BIAŁOBRZESKI
Załącznik do zgłoszenia
znak BA. 6143.120.2019.MB
z dnia 11.04.2019 r.

Z up. STAROSTY
Naczelnik Wydziału
Budownictwa i Architektury
Elżbieta Szczechowska

LEGENDA

-  GRANICA OPRAWOWANIA
-  PROJ. POBOCZA
-  PROJ. NAWIERZCHNIA DROGI
-  NUMERY DZIAŁEK
-  OZNAKOWANIE PIONOWE

łączy rys. 2.2

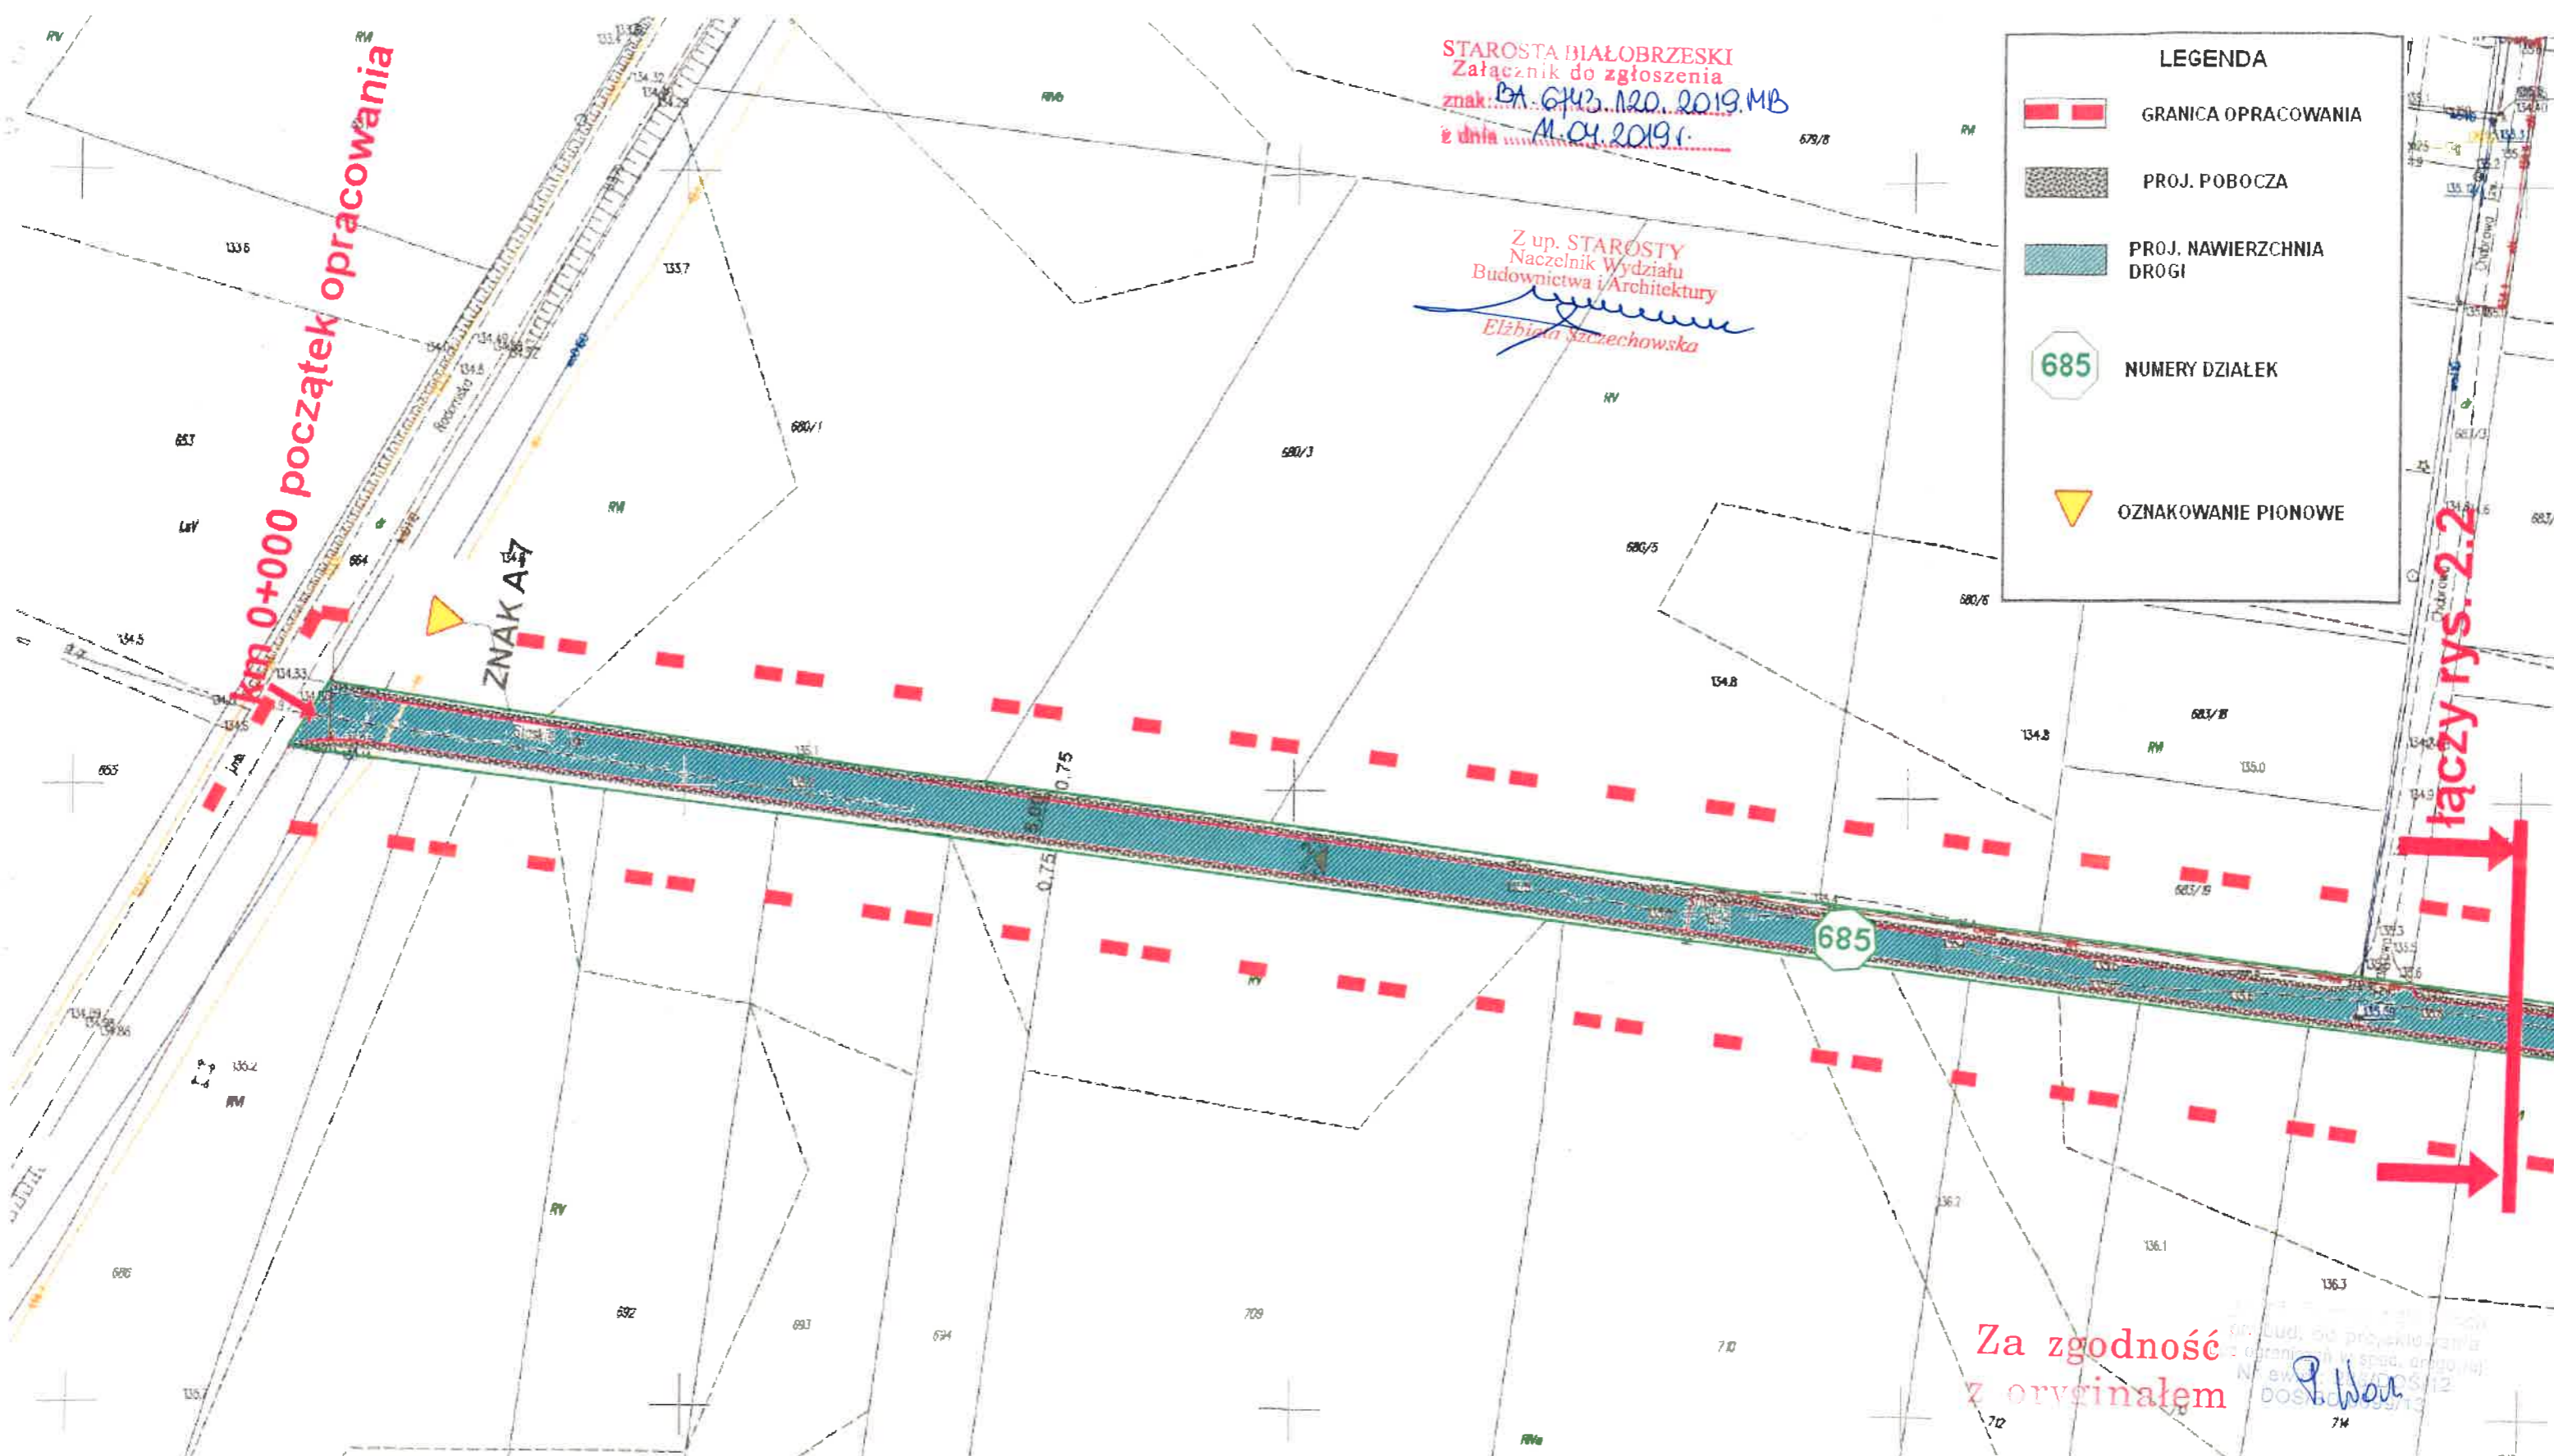

Za zgodność
z oryginałem

W. S. S. S. S.
w Białobrzegach
miasto STROMIEC
1:1000

STAROSTA BIAŁOBRZESKI
miasto Zgromadzenie Starożytności 9. 25-800 Białobrzegi
Pozwala się zgodność niniejszej kopii z treścią
materiału państwowego zasobu górnictwa i geologii
całkowitego
Nazwa materiału zasobu: mapa zasadnicza
Identyfikator ewidencyjny materiału zasobu:
P.1401.2019.104
Data wykonania kopii: 22 MAR 2019
(podpis) Przemysław Woch
Główny

INWESTOR		JEDNOSTKA PROJEKTOWA	
Gmina Stromiec ul. Piaski 4 26-804 Stromiec		LGM Grzegorz Wiliński ul. Leśna 6 57-100 Strzelin	
NAZWA INWESTYCJI			Stadium
„Przebudowa drogi gminnej nr 110525W W miejscowości Stromiec ul. Staskie”			PB
NAZWA RYSUNKU			Data
PLAN SYTUACYJNY			04.2019
Imię i nazwisko		Specjalność	Nr uprawnień
mgr inż. Przemysław Woch		drogowa	288/DOŚ/12
PROJEKTANT		Podpis	Skala
		<i>P. Woch</i>	1:1000
			Nr rys.
			2.1

STAROSTA BIAŁOBRZESKI
Załącznik do zgłoszenia
znak: BA 643.120.2019.MB
z dnia 11.04.2019r

Z up. STAROSTY
Naczelnik Wydziału
Budownictwa i Architektury
E. Szczechowska
E. Szczechowska

LEGENDA

	GRANICA OPRACOWANIA
	PROJ. POBOCZA
	PROJ. NAWIERZCHNIA DROGI
	NUMERY DZIALEK
	OZNAKOWANIE PIONOWE

Km 0+562 koniec opracowania

łączy rys. 2.1

łączy rys. 2.1

Za zgodność z oryginałem
P. Woch

INWESTOR Gmina Stomiec ul. Piaski 4 26-804 Stomiec		JEDNOSTKA PROJEKTOWA LGM Grzegorz Wiliński ul. Leśna 6 57-100 Strzelin	
NAZWA INWESTYCJI „Przebudowa drogi gminnej nr 110525W W miejscowości Stomiec ul. Staskie”			Stadium PB
NAZWA RYSUNKU PLAN SYTUACYJNY			Data 04.2019
Imię i nazwisko	Specjalność	Nr uprawnień	Podpis
mgr inż. Przemysław Woch	drogowa	288/DOŚ/12	<i>P. Woch</i>
Skala 1:1000			Nr rys. 2.2