


# PRZEKRÓJ KONSTRUKCYJNY

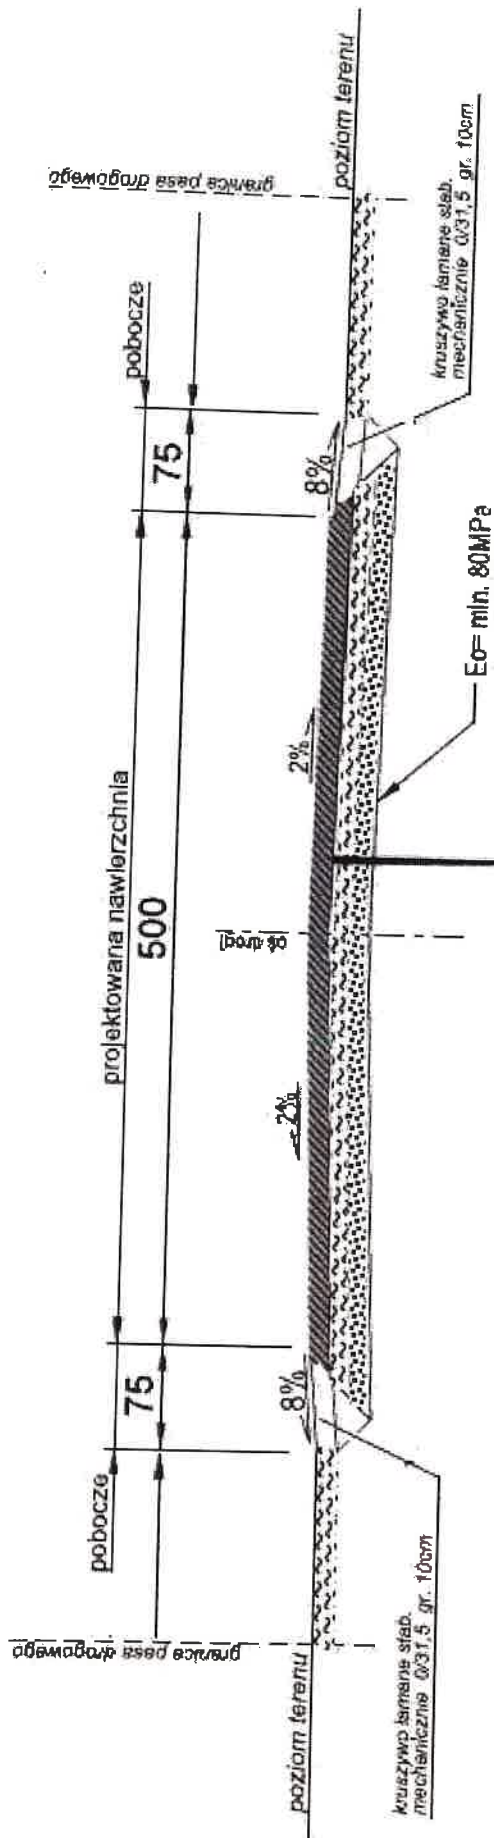

Warstwa ścierna z betonu asfaltowego AC 8S gr. 5 cm

Warstwa górna podbudowy z kruszywa łamanego stabilizowanego mechanicznie 0/31,5 gr. 10 cm

Warstwa dolna podbudowy z kruszywa łamanego stabilizowanego mechanicznie 0/31,5 gr. 15 cm

STAROSTWO POWIATOWE  
w Białobrzegach  
Wydział Budownictwa  
i Architektury  
26-800 Białobrzegi, ul. Żemskiego 8c

INWESTOR	JEDNOSTKA PROJEKTOWA	Stadium
Gmina Stomlec ul. Piaski 4 26-804 Stomlec	LGM Grzegorz Wiliński ul. Leśna 6 57-100 Strzelin	P8
NAZWA INWESTYCJI	„Przebudowa drogi gminnej nr 110525W na odcinku 998 m W miejscowości Zabagnie”	
NAZWA RYSUNKU	PRZEKRÓJ KONSTRUKCYJNY	
PROJEKTANT	imię i nazwisko	Nr uprawnień
mgr inż. Przemysław Woch	288/DOS/12	Podpis
Specjalność	drogowa	Skala
		1:50
		Nr rys.
		3
		Data
		04.2019