


PRZEKRÓJ KONSTRUKCYJNY
na całej długości drogi
skala 1:50

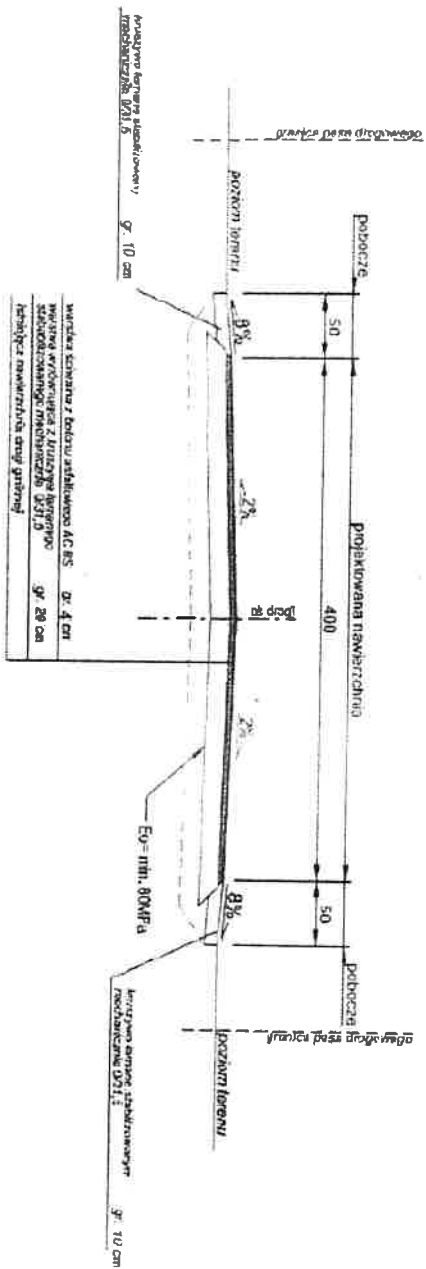

INWESTOR	Gmina Stroniec ul. Piaski 4 26-804 Stroniec		JEDNOSTKA PROJEKTOWA	LGM Grzegorz Wiliński ul. Leśna 6 57-100 Strzelin	
NAZWA INWESTYCJI	Przebudowa drogi nr 110510W Zachumiel – Dudka Wola km 0+900 – 1+782		Stadium	PB	
NAZWA RYSUNKU	Przekrój konstrukcyjny		Data	02.2019	
PROJEKTANT	Imię i nazwisko	Nr uprawnień	Podpis	Skala	1:50
	Mgr inż Przemysław Wach	288/DOŚ/12	<i>[Signature]</i>	Nr rys.	2