


km 0+990 początek opracowania


INWESTOR		Gmina Stroniec ul. Piaski 4 26-804 Stroniec	
NAZWA INWESTYCJI		„Przebudowa drogi gminnej nr 110 W m. Piróg przez Mokry Las km 0+990	
NAZWA RYSUNKU		PLAN SYTUACYJNY	
PROJEKTANT		Imię i nazwisko	Specjalność
		mgr inż. Przemysław Woch	drogowa

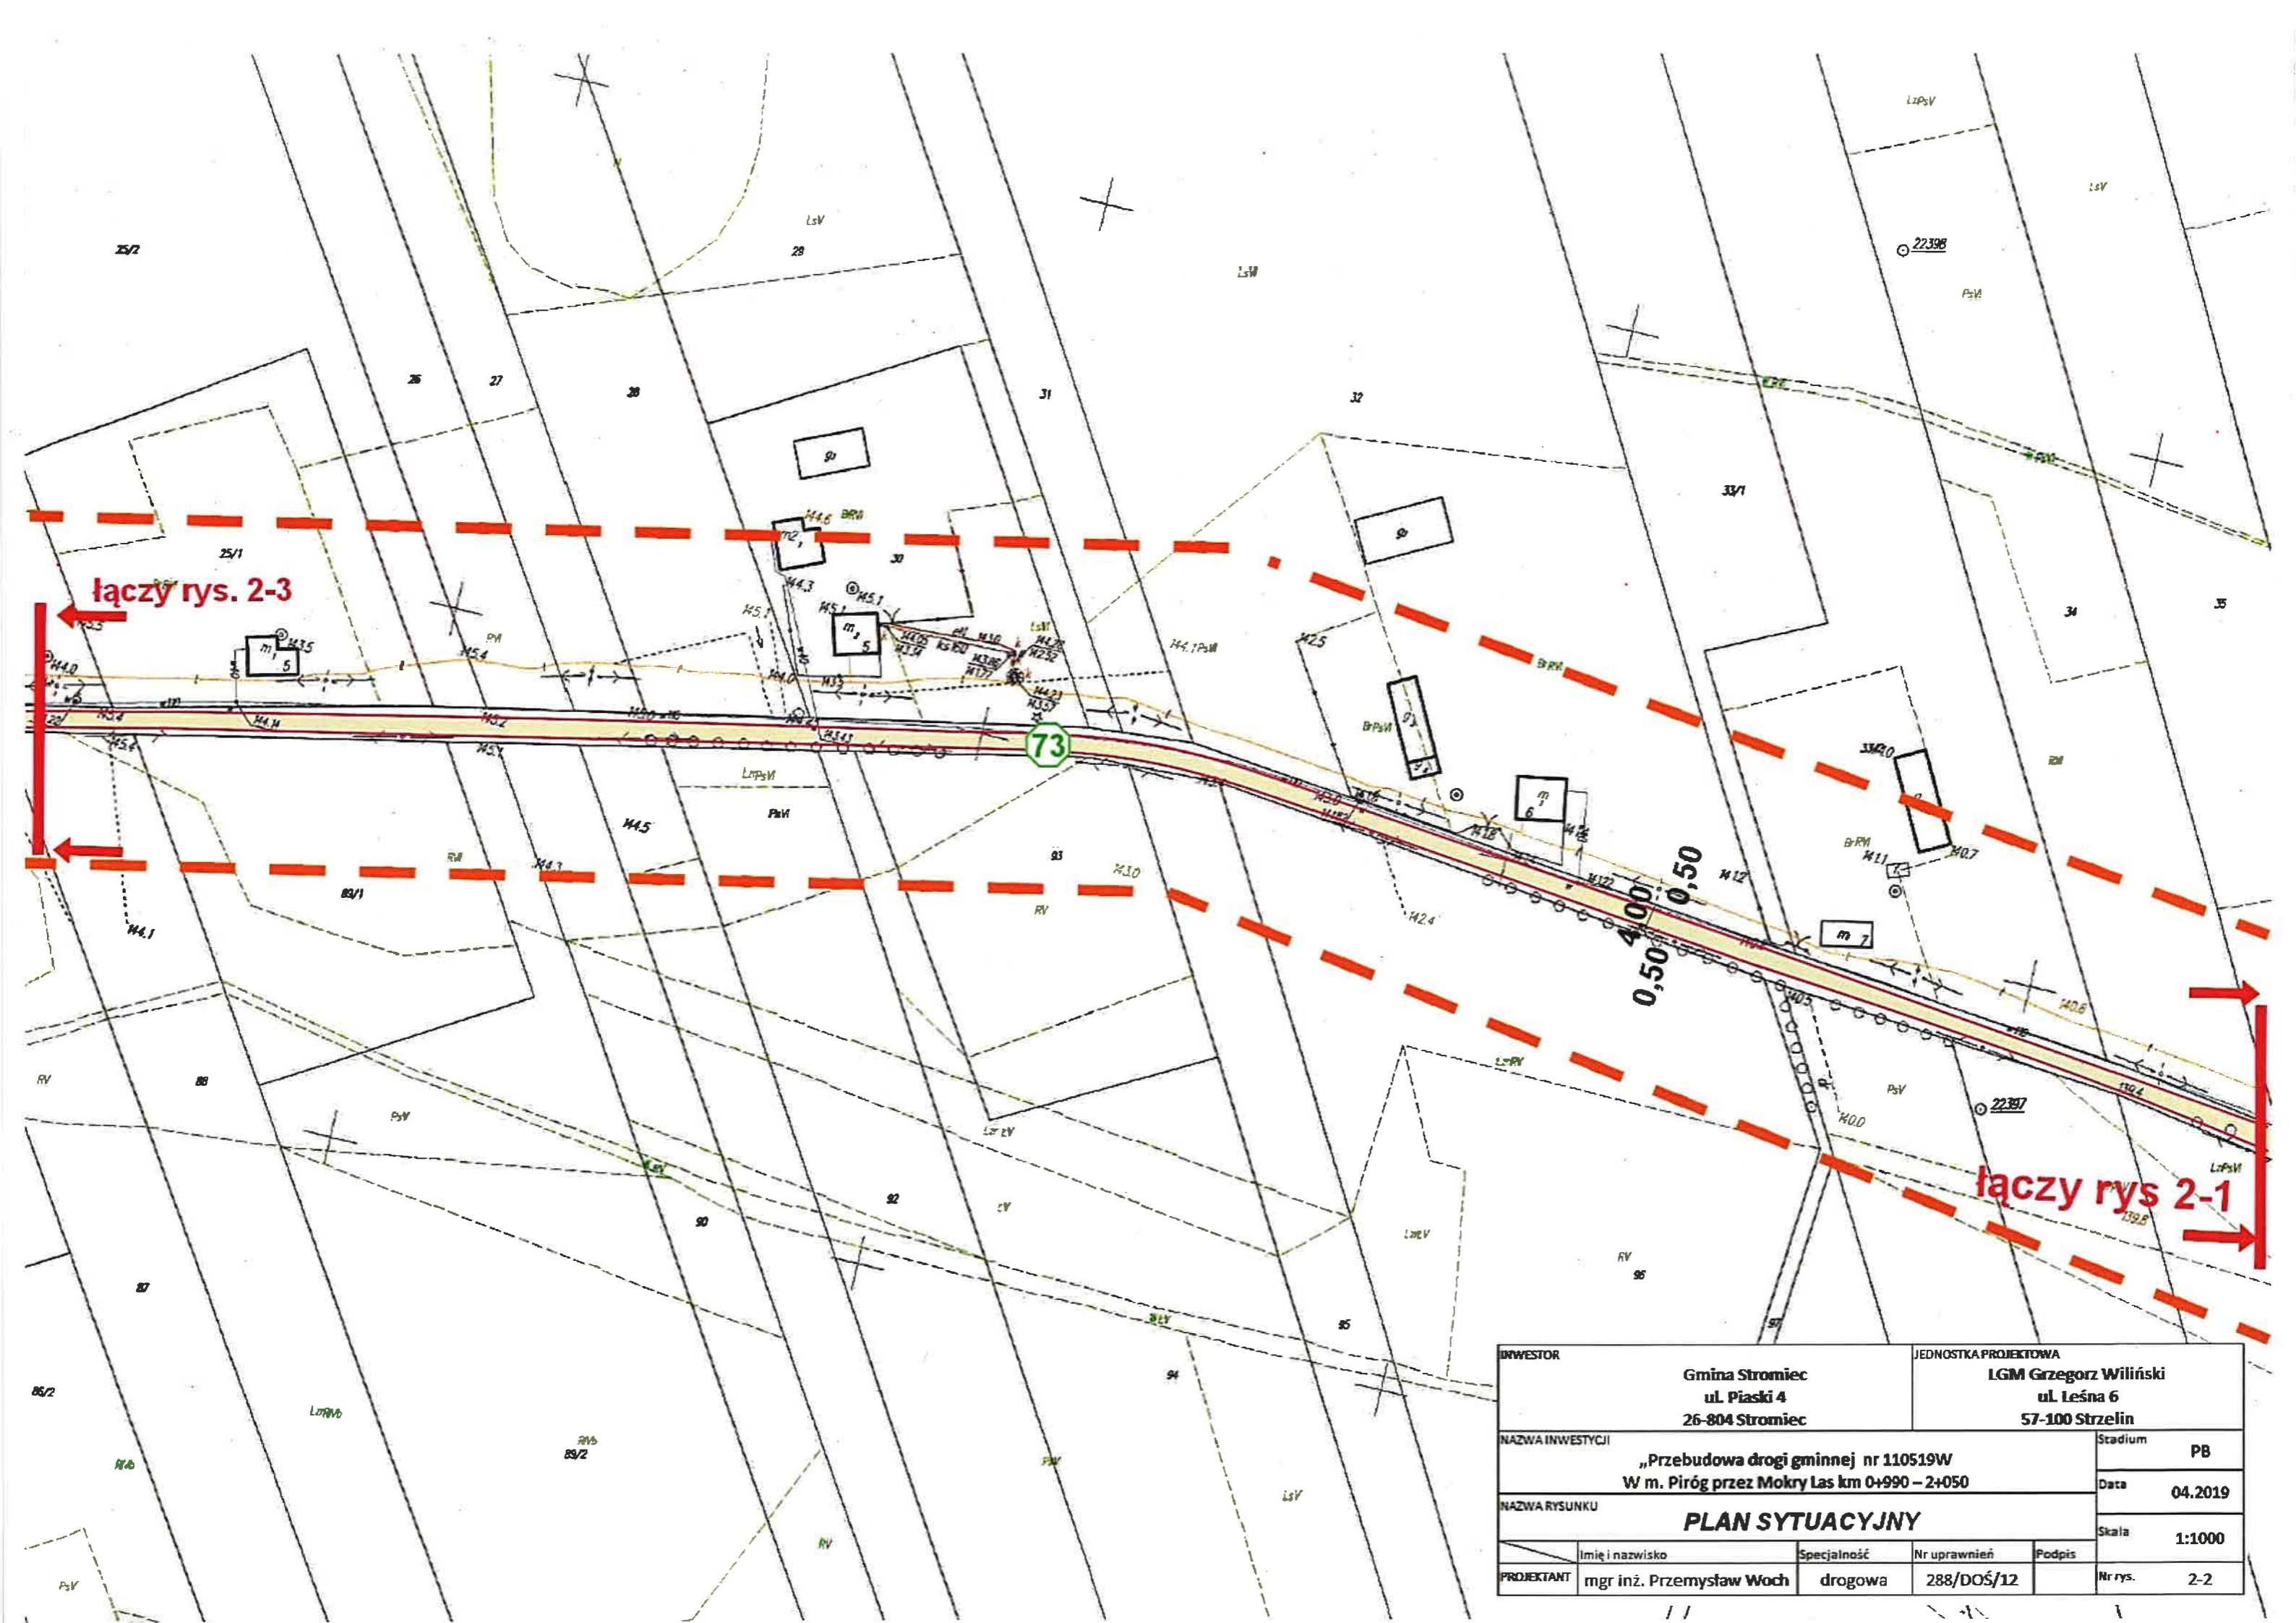

łączy rys. 2-3

łączy rys 2-1

INWESTOR		Gmina Stronieć uł. Piaski 4 26-804 Stronieć		JEDNOSTKA PROJEKTOWA LGM Grzegorz Wiliński uł. Leśna 6 57-100 Strzelin	
NAZWA INWESTYCJI				Stadium	PB
„Przebudowa drogi gminnej nr 110519W W m. Piróg przez Mokry Las km 0+990 – 2+050				Data	04.2019
NAZWA RYSUNKU				Skala	1:1000
PLAN SYTUACYJNY				Nr rys.	2-2
PROJEKTANT	Imię i nazwisko	Specjalność	Nr uprawnień	Podpis	
	mgr inż. Przemysław Woch	drogowa	288/DOŚ/12		

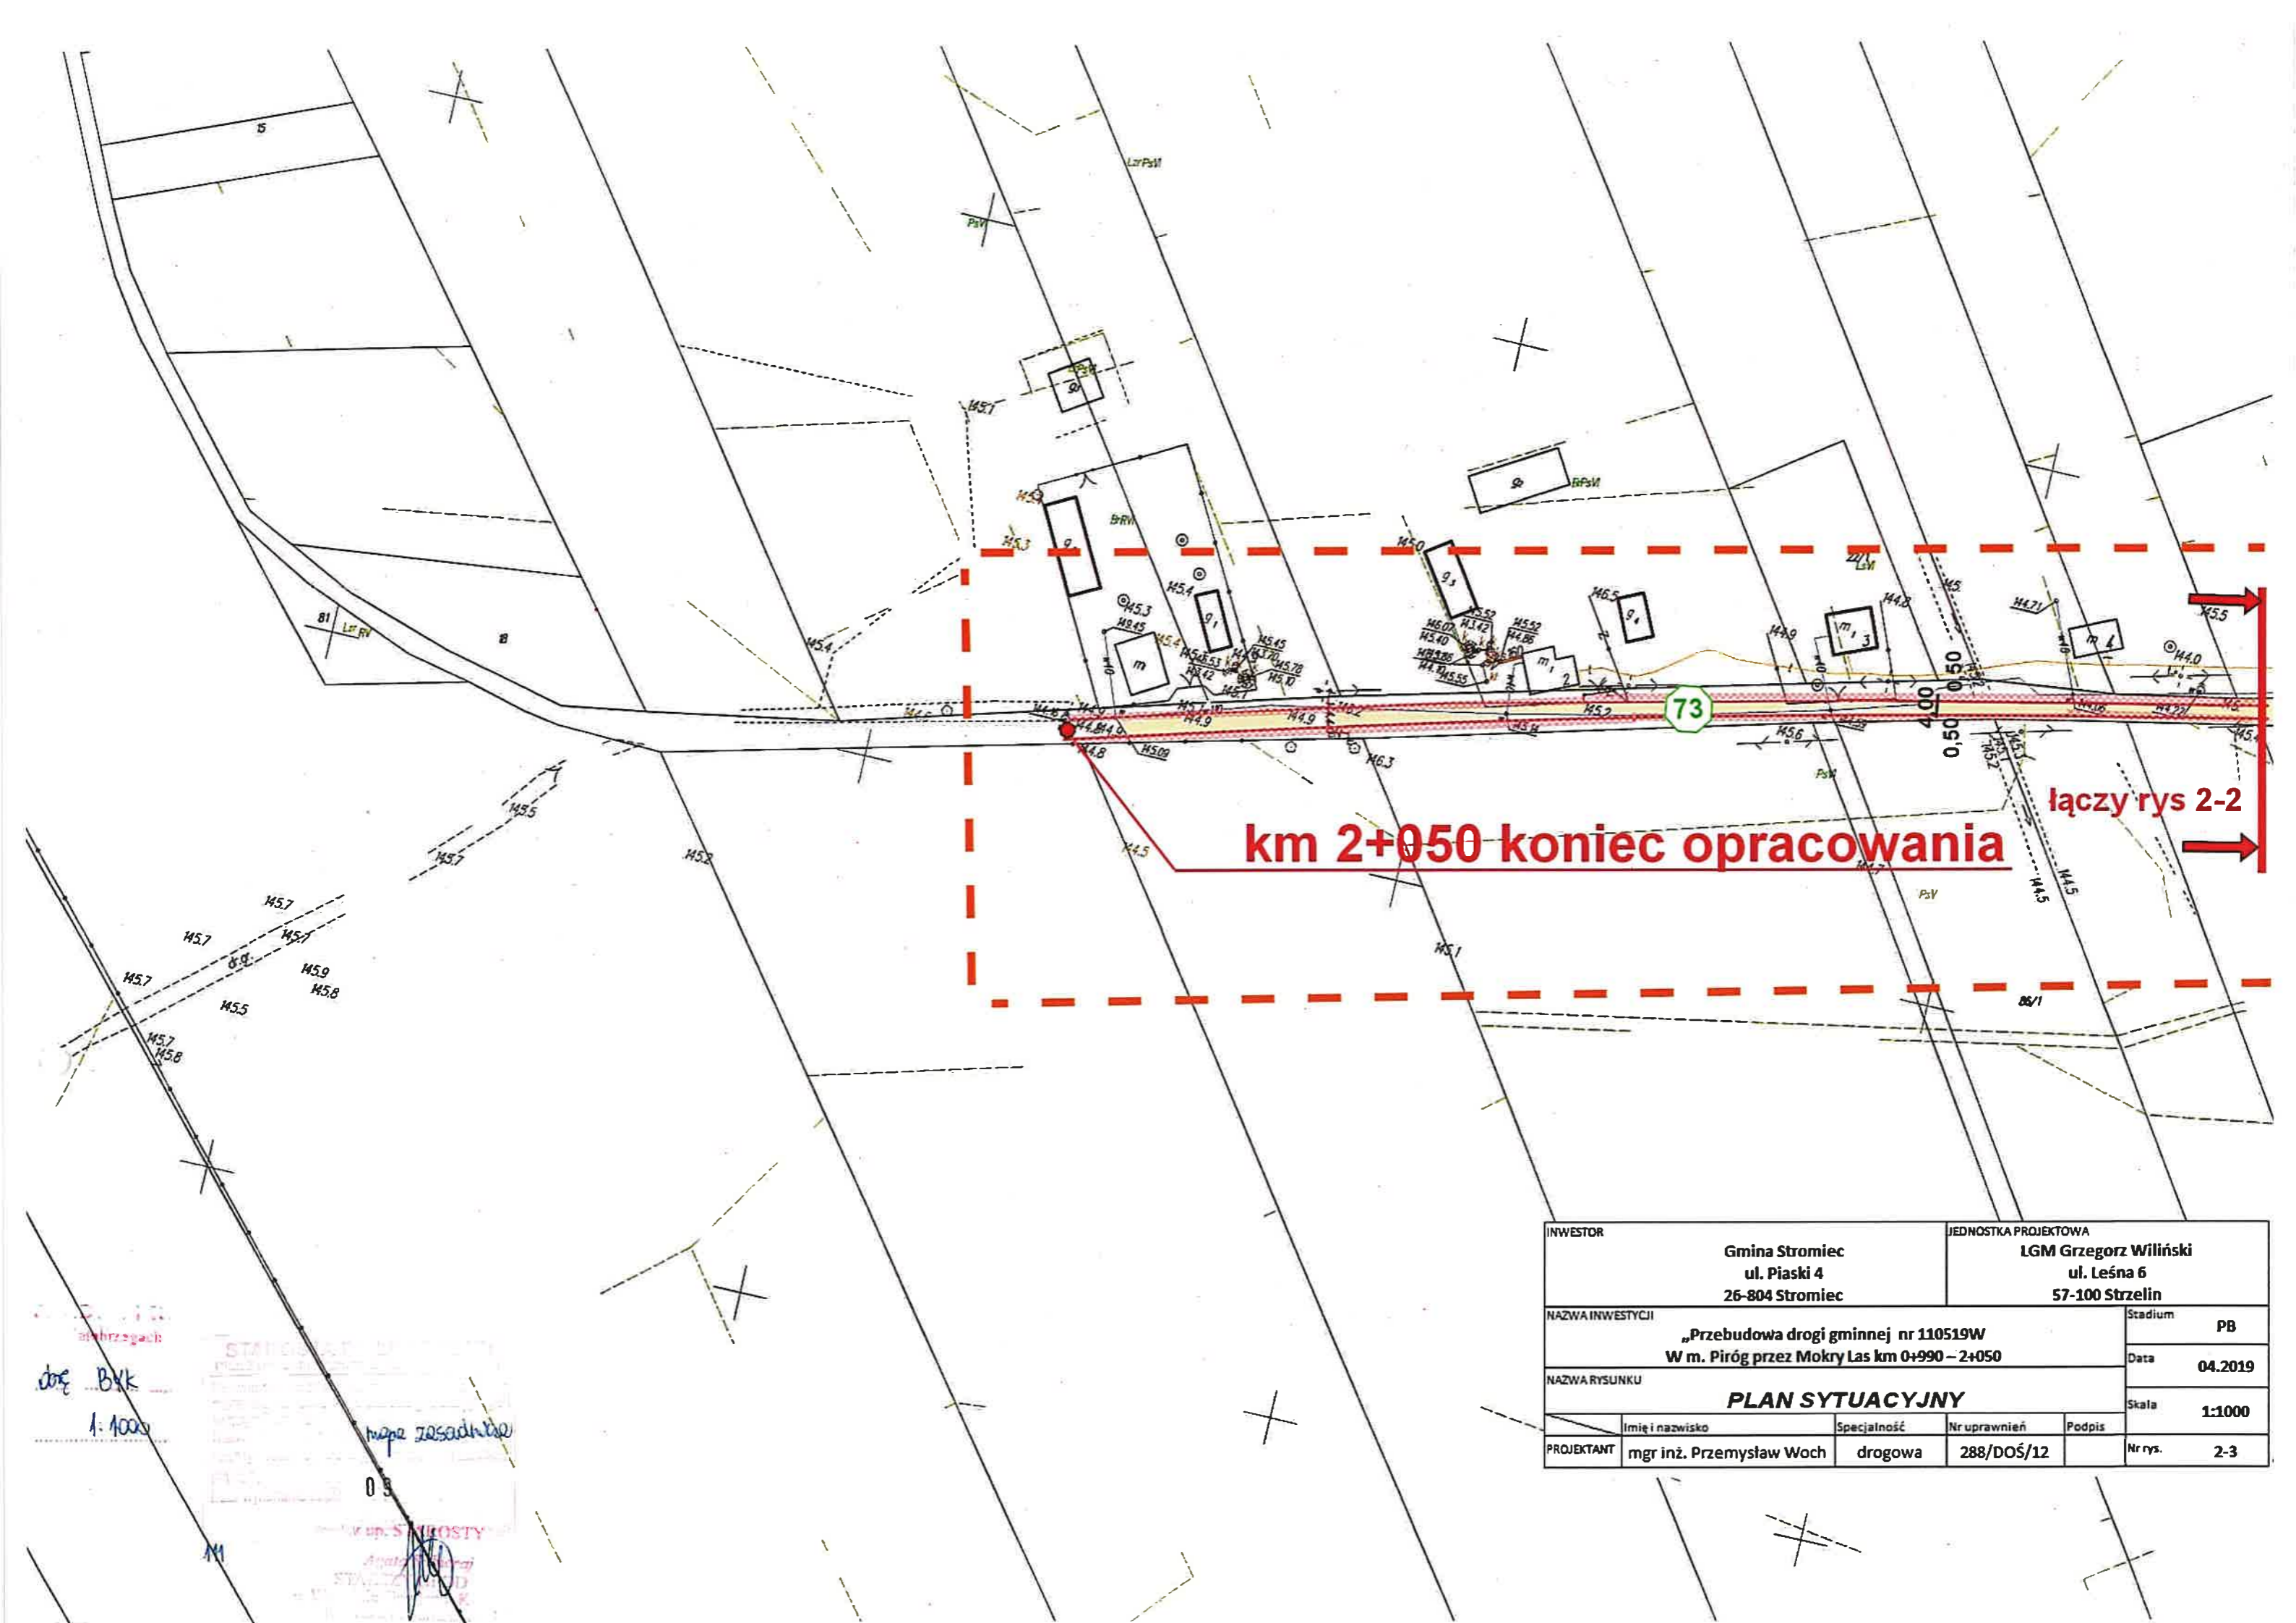

km 2+050 koniec opracowania

łączy rys 2-2

doę BYK
 1:1000
 mapa zasadnicza
 STANISŁAW D
 ul. S. MROSTY
 Analiza

INWESTOR		JEDNOSTKA PROJEKTOWA	
Gmina Stromiec ul. Piaski 4 26-804 Stromiec		LGM Grzegorz Wiliński ul. Leśna 6 57-100 Strzelin	
NAZWA INWESTYCJI			Stadium
„Przebudowa drogi gminnej nr 110519W W m. Piróg przez Mokry Las km 0+990 – 2+050			PB
NAZWA RYSUNKU			Data
PLAN SYTUACYJNY			04.2019
PROJEKTANT		Specjalność	Nr uprawnień
mgr inż. Przemysław Woch		drogowa	288/DOŚ/12
		Podpis	Nr rys.
			2-3
			Skala
			1:1000