










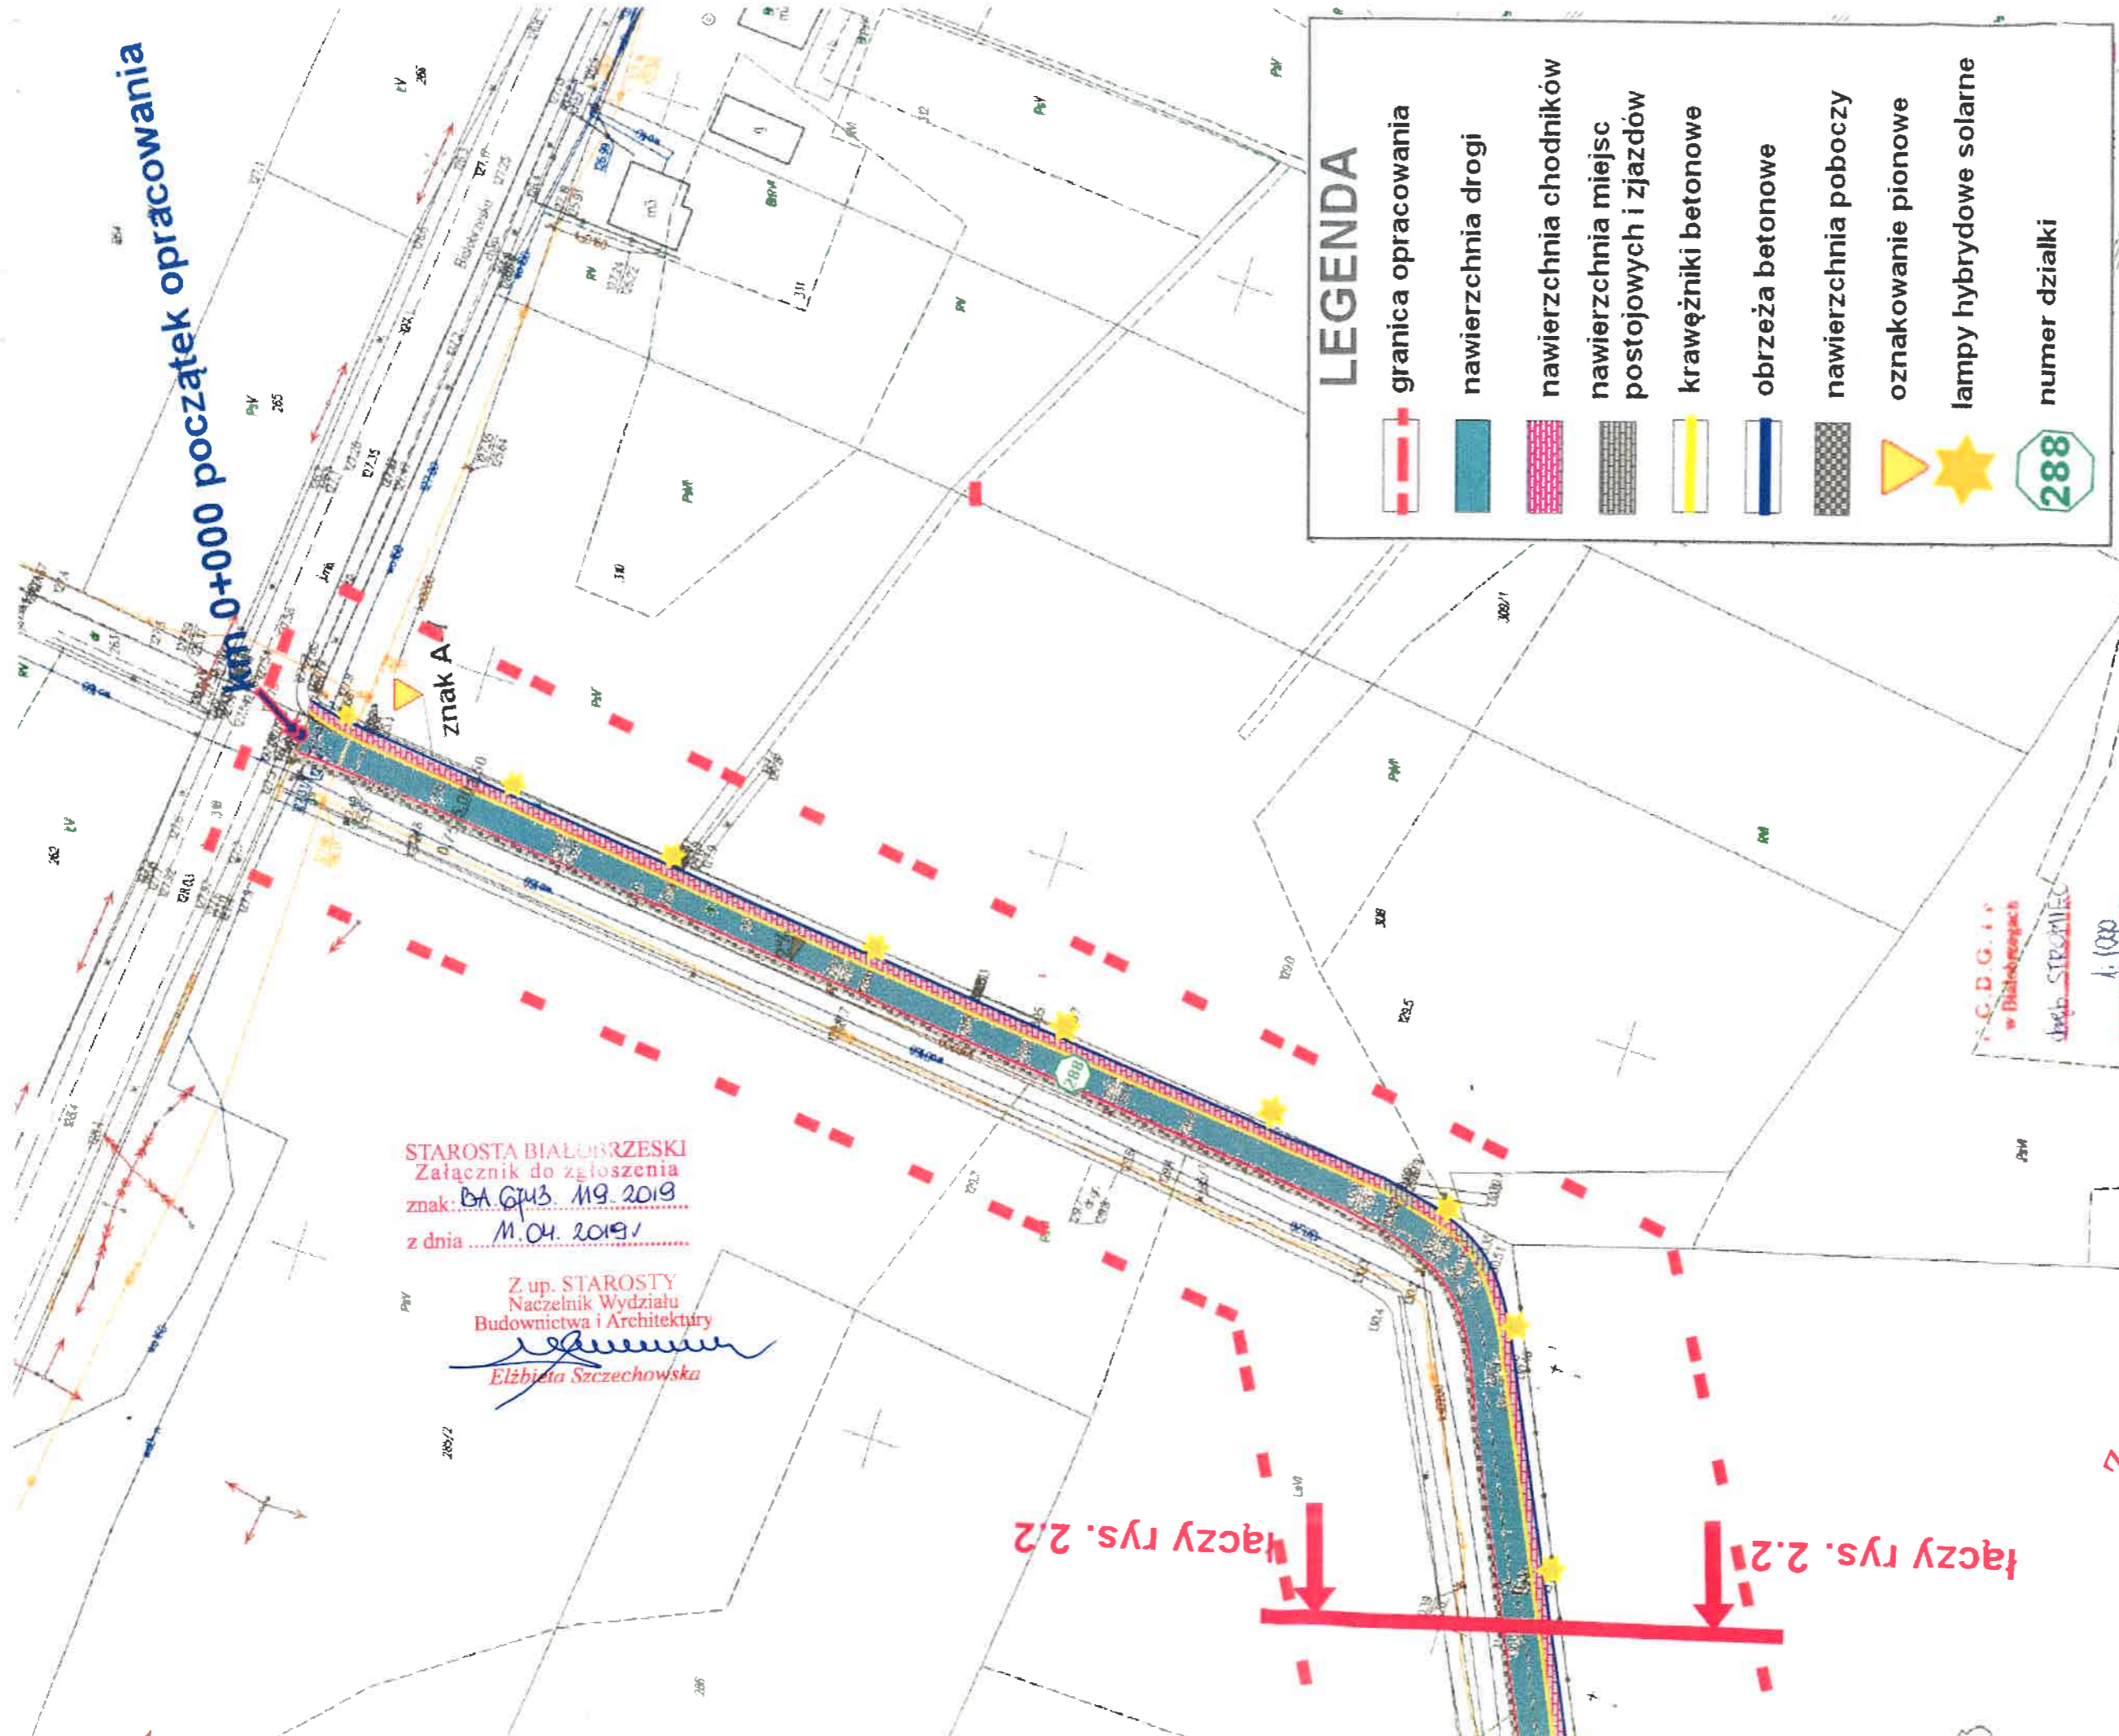

km 0+000 początek opracowania



LEGENDA

-  granica opracowania
-  nawierzchnia drogi
-  nawierzchnia chodników
-  nawierzchnia miejsc postojowych i zjazdów
-  krawężniki betonowe
-  obrzeża betonowe
-  nawierzchnia poboczy
-  oznakowanie pionowe
-  lampy hybrydowe solarne
-  numer działki

STAROSTA BIAŁOBRZESKI
Załącznik do zgłoszenia
znak: BA.G.43.19.2019
z dnia: 11.04.2019

Z up. STAROSTY
Naczelnik Wydziału
Budownictwa i Architektury
Elżbieta Szczehowska











łączy rys. 2.2


Za zgodność
z oryginałem

mgr inż. Przemysław Woch
bazę ogólnopolską projektowania
Nr ewj. 288/DOS/12
DOS/6D/0099/12

INWESTOR	Gmina Stomiec ul. Piaski 4 26-804 Stomiec	JEDNOSTKA PROJEKTOWA	LGM Grzegorz Wiliński ul. Leśna 6 57-100 Strzelin	Stadium	PB
	NAZWA INWESTYCJI		„Przebudowa drogi gminnej nr 110514W Stara Wieś-Stromiecka Wola-Stromiec”		Data
PROJEKTANT	mgr inż. Przemysław Woch	NAZWA RYSUNKU		Specjalność	drogowa
		Imię i nazwisko	Nr uprawnień	Podpis	Skala
				Nr rys.	2.1

LEGENDA

-  granica opracowania
-  nawierzchnia drogi
-  nawierzchnia chodników
-  nawierzchnia miejsc postojowych i zjazdów
-  krawężniki betonowe
-  obrzeża betonowe
-  nawierzchnia poboczny
-  oznakowanie pionowe
-  lampy hybrydowe solarne
-  numer działki

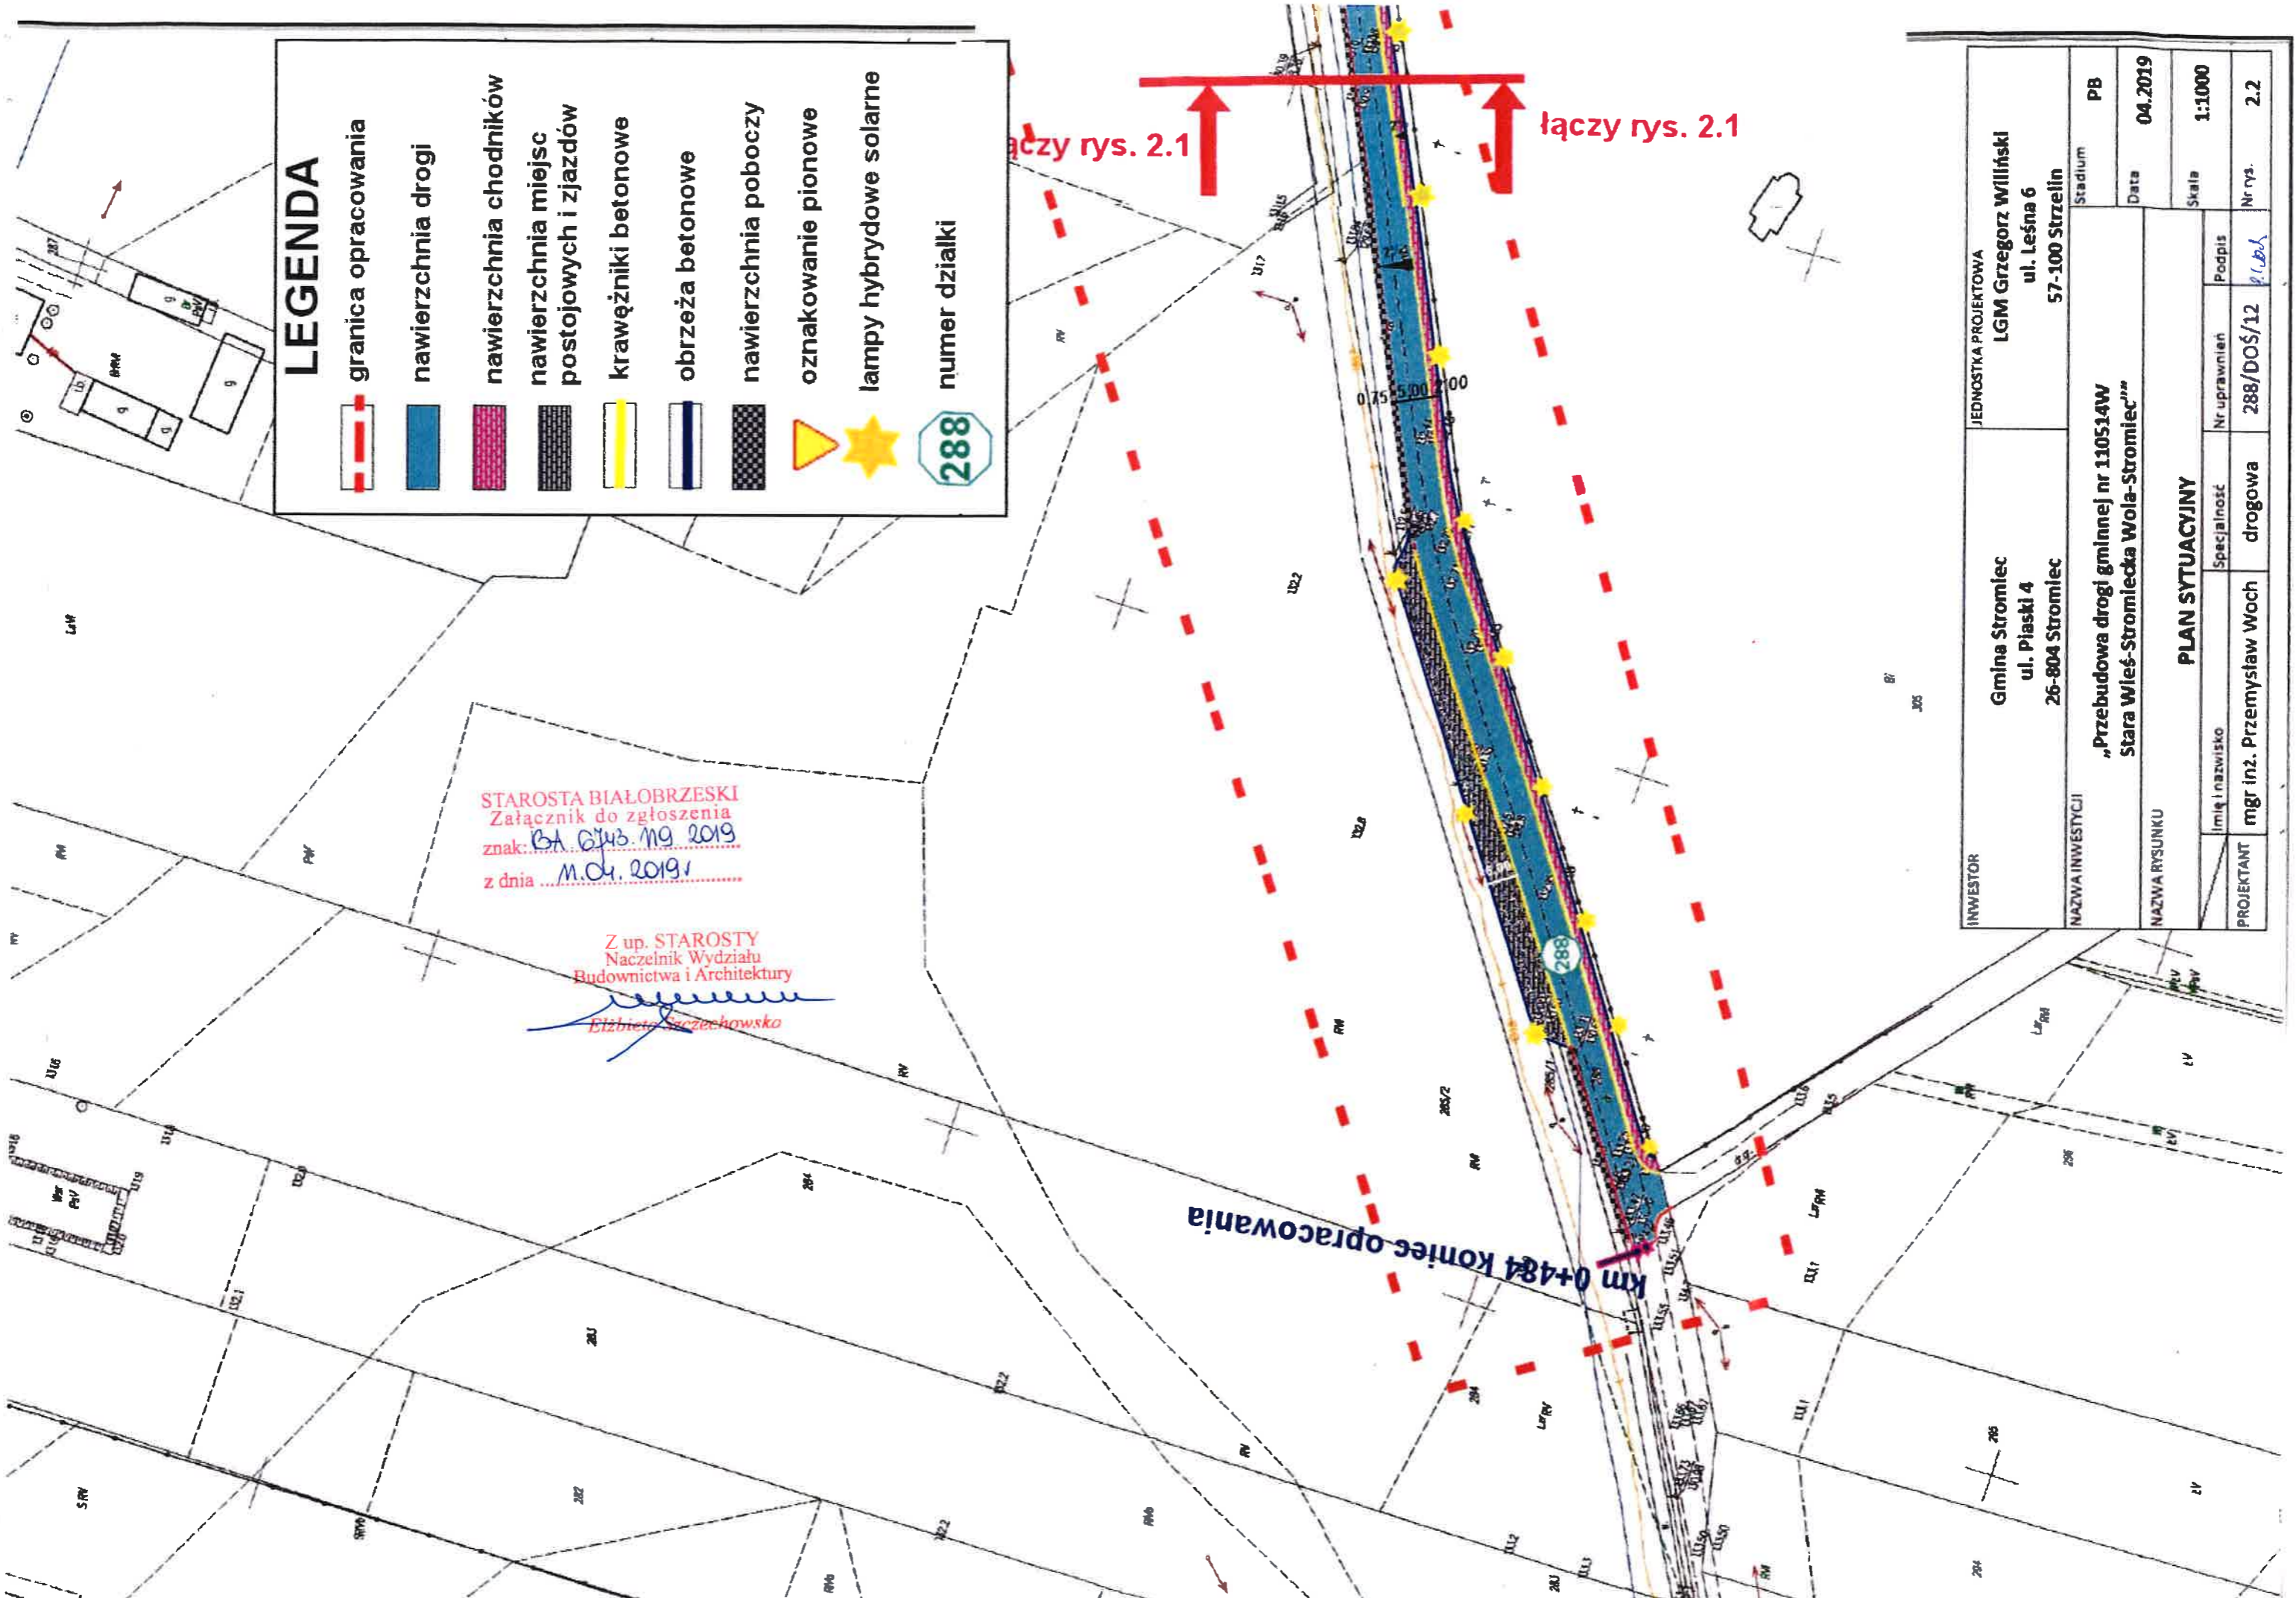

STAROSTA BIAŁOBRZESKI
Załącznik do zgłoszenia
znak: BA 6143/19 2019
z dnia 11.04.2019r.

Z up. STAROSTY
Naczelnik Wydziału
Budownictwa i Architektury
Elżbieta Szczepanowska

INWESTOR	Gmina Stromiec ul. Piaski 4 26-804 Stromiec	JEDNOSTKA PROJEKTOWA	LGM Grzegorz Wiliński ul. Leśna 6 57-100 Strzelin
NAZWA INWESTYCJI	„Przebudowa drogi gminnej nr 110514W Stara Wieś-Stromiecka Wola-Stromiec”	Stadium	PB
NAZWA RYSUNKU	PLAN SYTUACYJNY	Data	04.2019
Imię i nazwisko	mgr inż. Przemysław Woch	Specjalność	drogowa
PROJEKTANT	288/DOŚ/12	Nr uprawnień	Podpis
		Skala	1:1000
		Nr rys.	2.2